


PLANOS COMERCIALES RESIDENCIAL ALTOS DE LA SIERRA

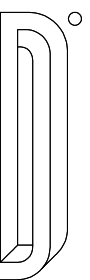

RESIDENCIAL ALTOS DE LA SIERRA

PROMOCIÓN 13 VIVIENDAS CON GARAJE EN LA ALBERCA


SITUACIÓN: CALLE JUAN TENORIO 41, CALLE MIRASIERRA 30, 30150, LA ALBERCA, MURCIA

PROMOTOR: CIA. DE INVERSIONES Y PROYECTOS GILSAN

ALTOS
DE LA
SIERRA

Gilsan

D^o
DICTINIO
DE
CASTILLO
ARQUITECTOS

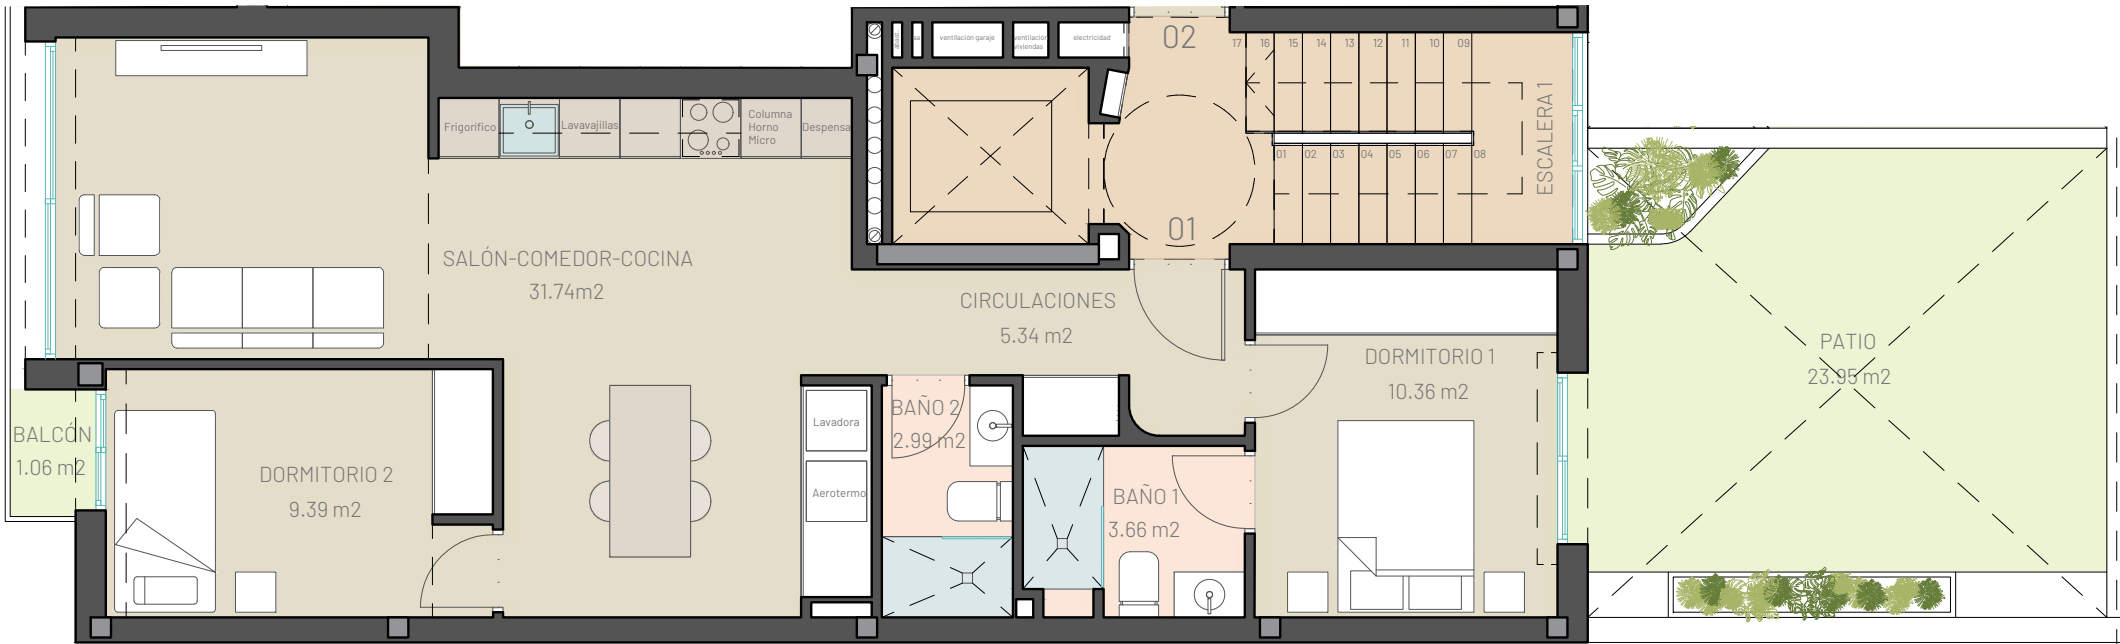

27/10/2025 Versión plano 001

La presente información gráfica es orientativa. La sociedad vendedora se reserva el derecho a efectuar las modificaciones que fuesen motivadas por exigencias técnicas, legales o comerciales. Posibles modificaciones por razón o exigencia de índole técnica o jurídica. Las superficies son aproximadas. El amueblamiento dibujado es a título indicativo, no estando incluido en la venta los muebles, electrodomésticos, ni elementos decorativos.



Imágenes orientativas sujetas a posibles modificaciones.


PLANTA PRIMERA

LOCALIZACIÓN

V.01

NOMENCLATURA VIVIENDAS

		ESC 1	ESC 2	
V. 08	V. 09		V.12	V. 13
V. 05			V.10	V.11
V. 01	V. 02		V. 06	V. 07
Entrada			V. 03	V. 04
Garaje			Garaje	Garaje

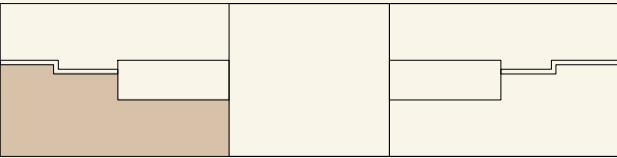

SUPERFICIES

Salón-comedor-cocina	31.74 m2
Circulaciones	5.34 m2
Dormitorio 1	10.36 m2
Dormitorio 2	9.39 m2
Baño 1	3.66 m2
Baño 2	2.99 m2
ÚTIL INTERIOR VIVIENDA	63.48 m2



Balcón	1.06 m2
Patio	23.95 m2
ÚTIL EXTERIOR VIVIENDA	25.01 m2

Construida vivienda	74.80 m2
Construida exteriores	27.17 m2
TOTAL CONSTRUIDA	101.97 m2



RESIDENCIAL ALTOS DE LA SIERRA

PROMOCIÓN 13 VIVIENDAS CON GARAJE EN LA ALBERCA


SITUACIÓN: CALLE JUAN TENORIO 41, CALLE MIRASIERRA 30, 30150, LA ALBERCA, MURCIA

PROMOTOR: CIA. DE INVERSIONES Y PROYECTOS GILSAN

ALTOS
DE LA
SIERRA

Gilsan

D^o
DICTINIO
DE
CASTILLO
ARQUITECTOS

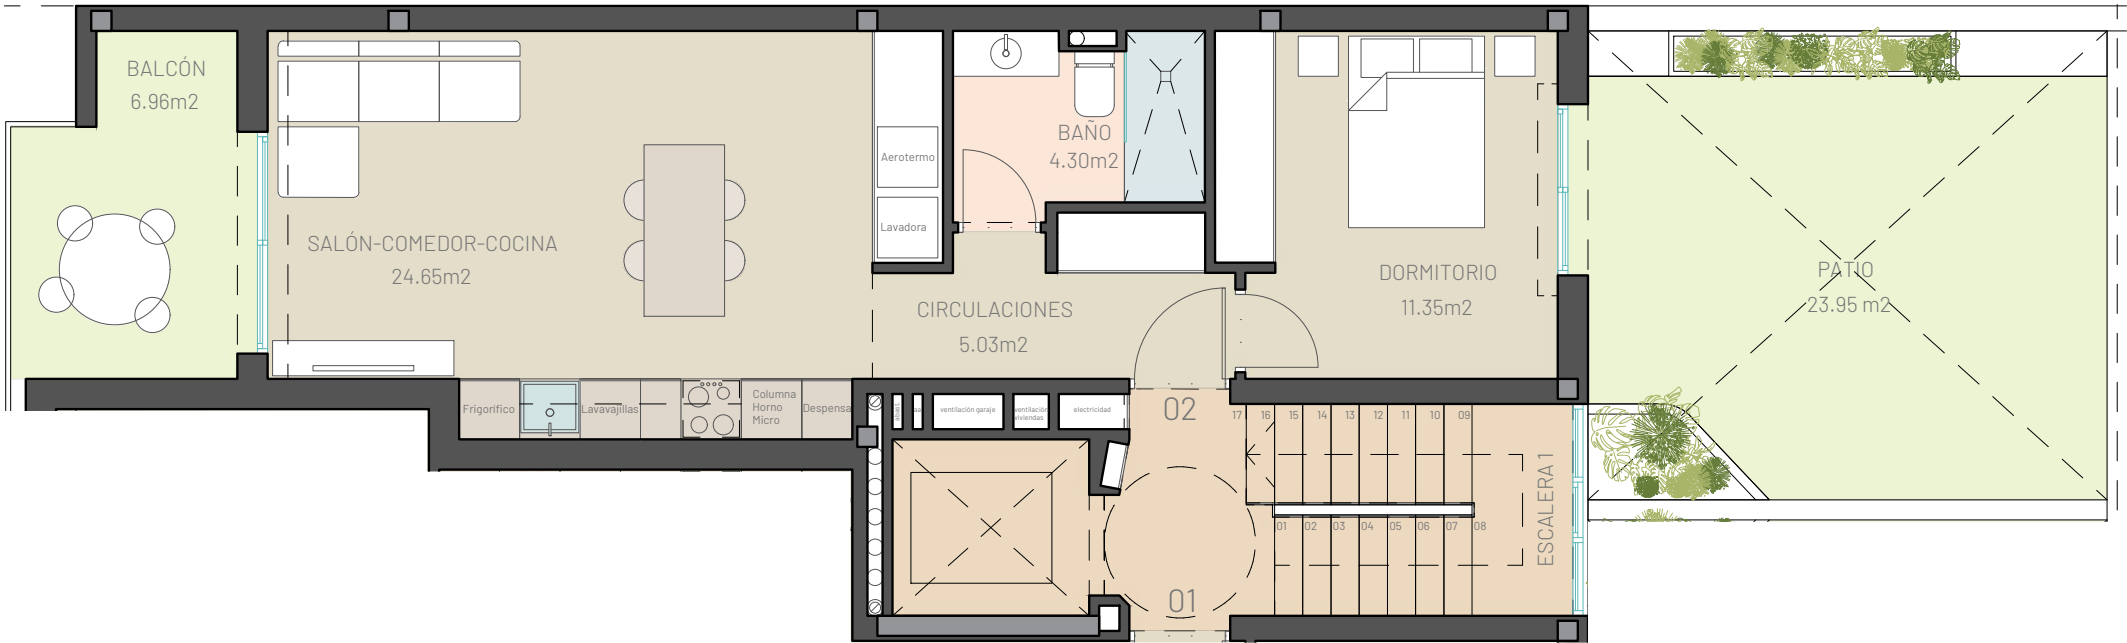

PLANTA PRIMERA

LOCALIZACIÓN

V.02

NOMENCLATURA VIVIENDAS

		ESC 1	ESC 2		
V. 08	V. 09			V. 12	V. 13
V. 05	V. 02			V. 10	V. 11
V. 01	V. 02			V. 06	V. 07
Entrada				V. 03	V. 04
Garaje				Garaje	Garaje




SUPERFICIES

Salón-comedor-cocina	24.65 m2
Circulaciones	5.03 m2
Dormitorio 1	11.35 m2
Baño 1	4.30 m2
ÚTIL INTERIOR VIVIENDA	45.33 m2



Balcón	6.96 m2
Patio	23.95 m2
ÚTIL EXTERIOR VIVIENDA	30.91 m2

Construida vivienda	54.02 m2
Construida exteriores	33.95 m2
TOTAL CONSTRUIDA	87.97 m2

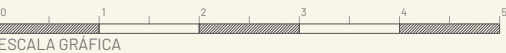

27/10/2025 Versión plano 001

La presente información gráfica es orientativa. La sociedad vendedora se reserva el derecho a efectuar las modificaciones que fuesen motivadas por exigencias técnicas, legales o comerciales. Posibles modificaciones por razón o exigencia de índole técnica o jurídica. Las superficies son aproximadas. El amueblamiento dibujado es a título indicativo, no estando incluido en la venta los muebles, electrodomésticos, ni elementos decorativos.

RESIDENCIAL ALTOS DE LA SIERRA

PROMOCIÓN 13 VIVIENDAS CON GARAJE EN LA ALBERCA

SITUACIÓN: CALLE JUAN TENORIO 41, CALLE MIRASIERRA 30, 30150, LA ALBERCA, MURCIA

PROMOTOR: CIA. DE INVERSIONES Y PROYECTOS GILSAN

ALTOS
DE LA
SIERRA

Gilsan

D^o
DICTINIO
DE
CASTILLO
ARQUITECTOS



Imágenes orientativas sujetas a posibles modificaciones.

PLANTA PRIMERA

LOCALIZACIÓN

V.03

NOMENCLATURA VIVIENDAS

		ESC 1	ESC 2		
V. 08	V. 09			V. 12	V. 13
V. 05	V. 02			V. 10	V. 11
V. 01	V. 02			V. 06	V. 07
Entrada				V. 03	V. 04
Garaje				Garaje	Garaje




SUPERFICIES

Salón-comedor-cocina	30.50 m2
Circulaciones	5.34 m2
Dormitorio 1	10.36 m2
Dormitorio 2	9.39 m2
Baño 1	3.63 m2
Baño 2	2.99 m2
ÚTIL INTERIOR VIVIENDA	62.21 m2



Patio	23.95 m2
ÚTIL EXTERIOR VIVIENDA	23.95 m2

Construida vivienda	73.34 m2
Construida exteriores	26.25 m2
TOTAL CONSTRUIDA	99.59 m2

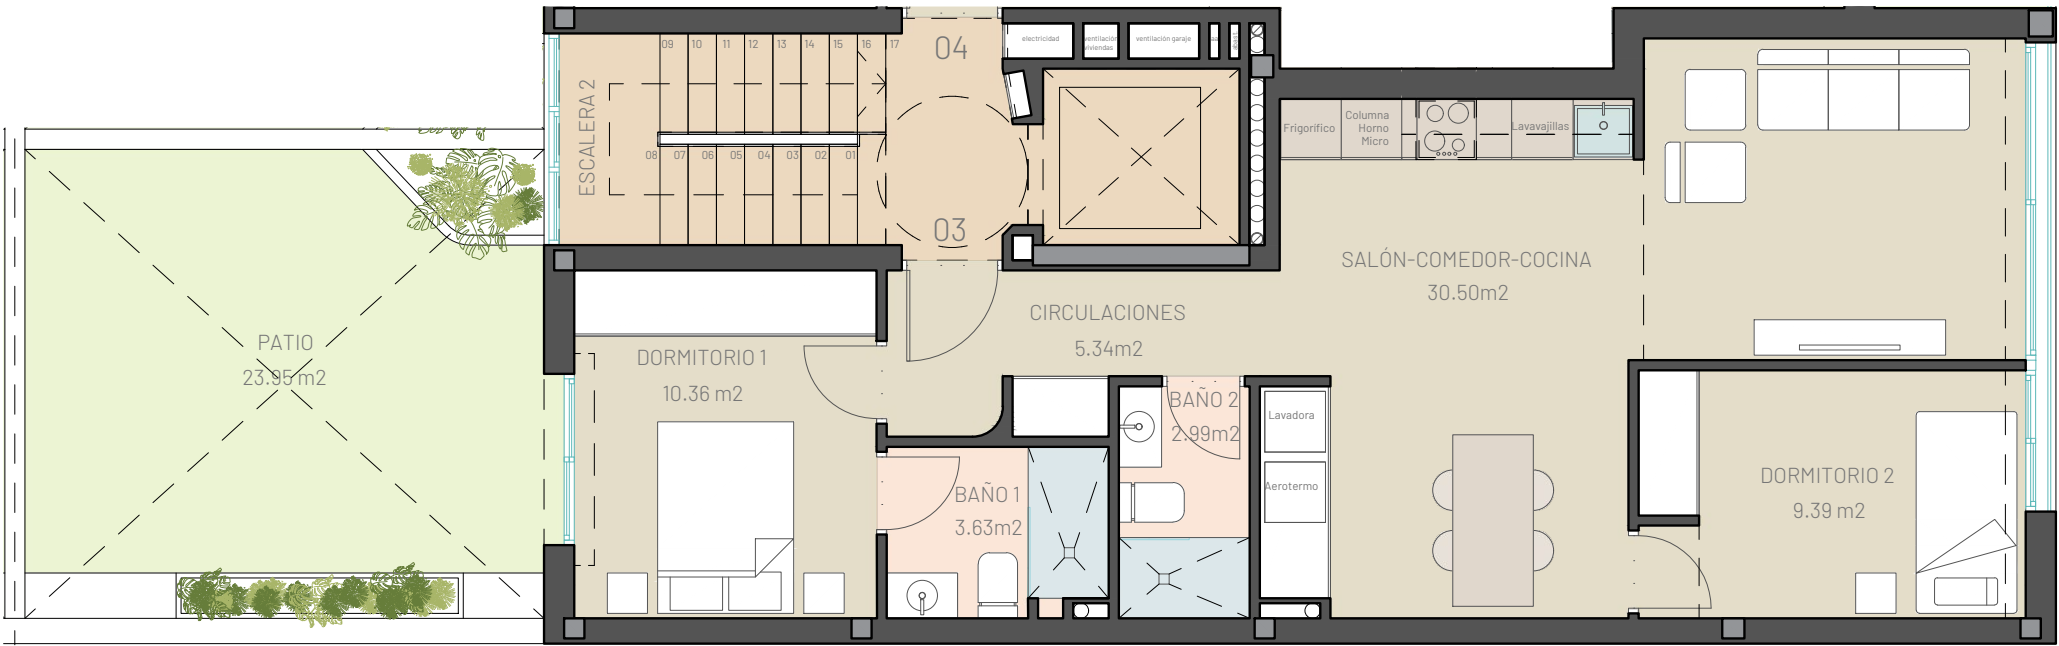

27/10/2025 Versión plano 001

La presente información gráfica es orientativa. La sociedad vendedora se reserva el derecho a efectuar las modificaciones que fuesen motivadas por exigencias técnicas, legales o comerciales. Posibles modificaciones por razón o exigencia de índole técnica o jurídica. Las superficies son aproximadas. El amueblamiento dibujado es a título indicativo, no estando incluido en la venta los muebles, electrodomésticos, ni elementos decorativos.

RESIDENCIAL ALTOS DE LA SIERRA

PROMOCIÓN 13 VIVIENDAS CON GARAJE EN LA ALBERCA

SITUACIÓN: CALLE JUAN TENORIO 41, CALLE MIRASIERRA 30, 30150, LA ALBERCA, MURCIA

PROMOTOR: CIA. DE INVERSIONES Y PROYECTOS GILSAN


ALTOS
DE LA
SIERRA

Gilsan

D^o
DICTINIO
DE
CASTILLO
ARQUITECTOS



Imágenes orientativas sujetas a posibles modificaciones.

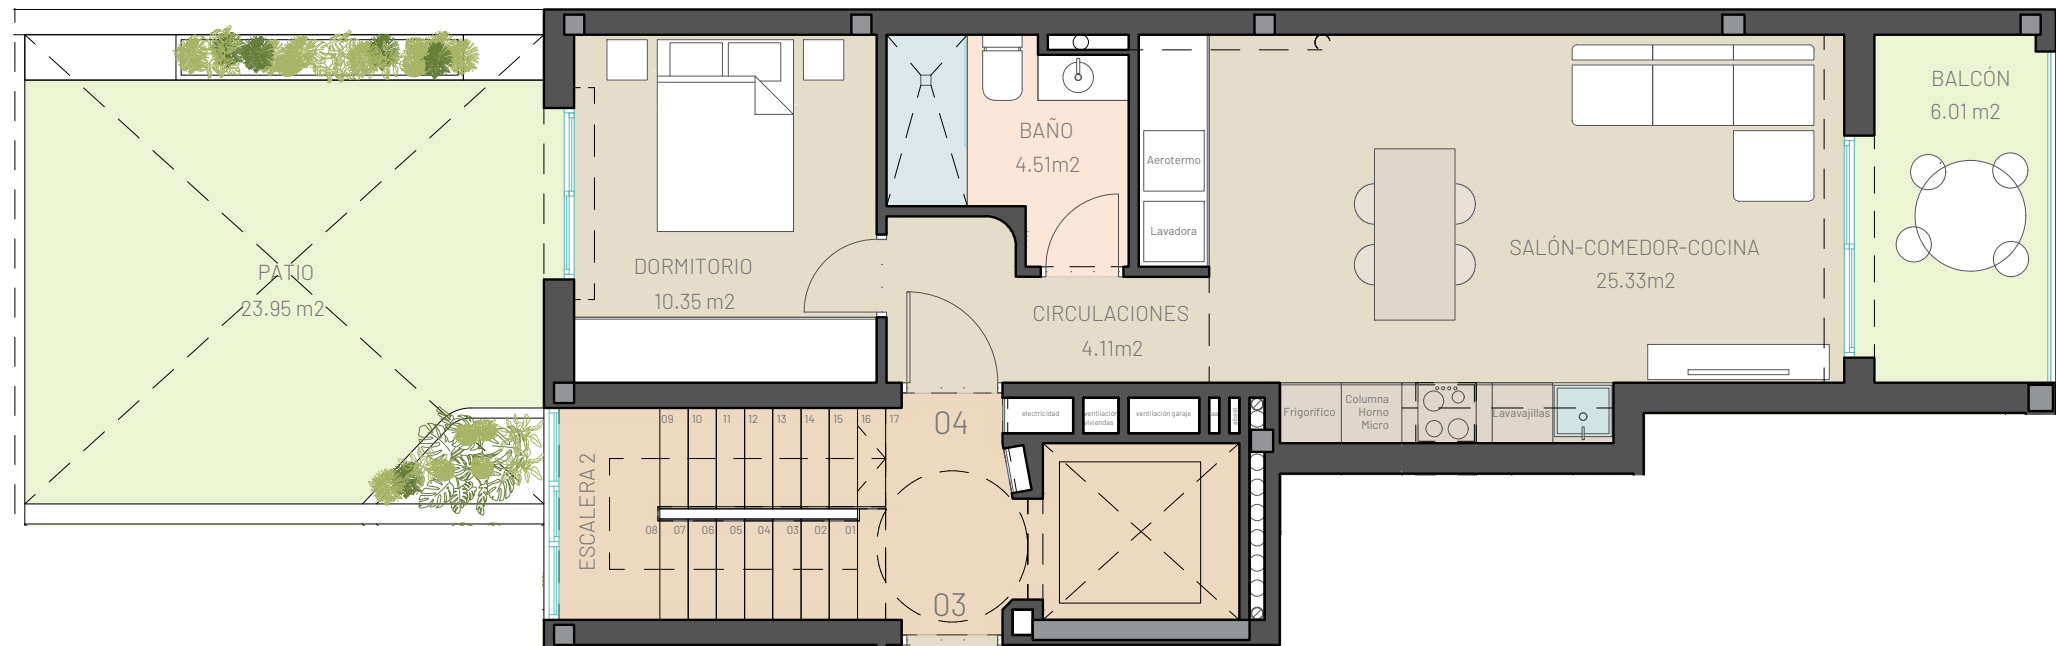

PLANTA PRIMERA

LOCALIZACIÓN

V.04

NOMENCLATURA VIVIENDAS

		ESC 1	ESC 2		
V. 08	V. 09			V.12	V. 13
V. 05				V.10	V.11
V. 01	V. 02			V. 06	V. 07
Entrada				V. 03	V. 04
Garaje				Garaje	Garaje



SUPERFICIES

Salón-comedor- cocina	25.33 m2
Circulaciones	4.11 m2
Dormitorio 1	10.35 m2
Baño 1	4.51 m2
ÚTIL INTERIOR VIVIENDA	44.30 m2



Balcón	6.01 m2
Patio	23.95 m2
ÚTIL EXTERIOR VIVIENDA	29.96 m2

Construida vivienda	52.84 m2
Construida exteriores	32.91 m2
TOTAL CONSTRUIDA	85.75 m2



27/10/2025 Versión plano 001

La presente información gráfica es orientativa. La sociedad vendedora se reserva el derecho a efectuar las modificaciones que fuesen motivadas por exigencias técnicas, legales o comerciales. Posibles modificaciones por razón o exigencia de índole técnica o jurídica. Las superficies son aproximadas. El amueblamiento dibujado es a título indicativo, no estando incluido en la venta los muebles, electrodomésticos, ni elementos decorativos.

RESIDENCIAL ALTOS DE LA SIERRA

PROMOCIÓN 13 VIVIENDAS CON GARAJE EN LA ALBERCA


SITUACIÓN: CALLE JUAN TENORIO 41, CALLE MIRASIERRA 30, 30150, LA ALBERCA, MURCIA

PROMOTOR: CIA. DE INVERSIONES Y PROYECTOS GILSAN

ALTOS
DE LA
SIERRA

Gilsan

D^o
DICTINIO
DE
CASTILLO
ARQUITECTOS

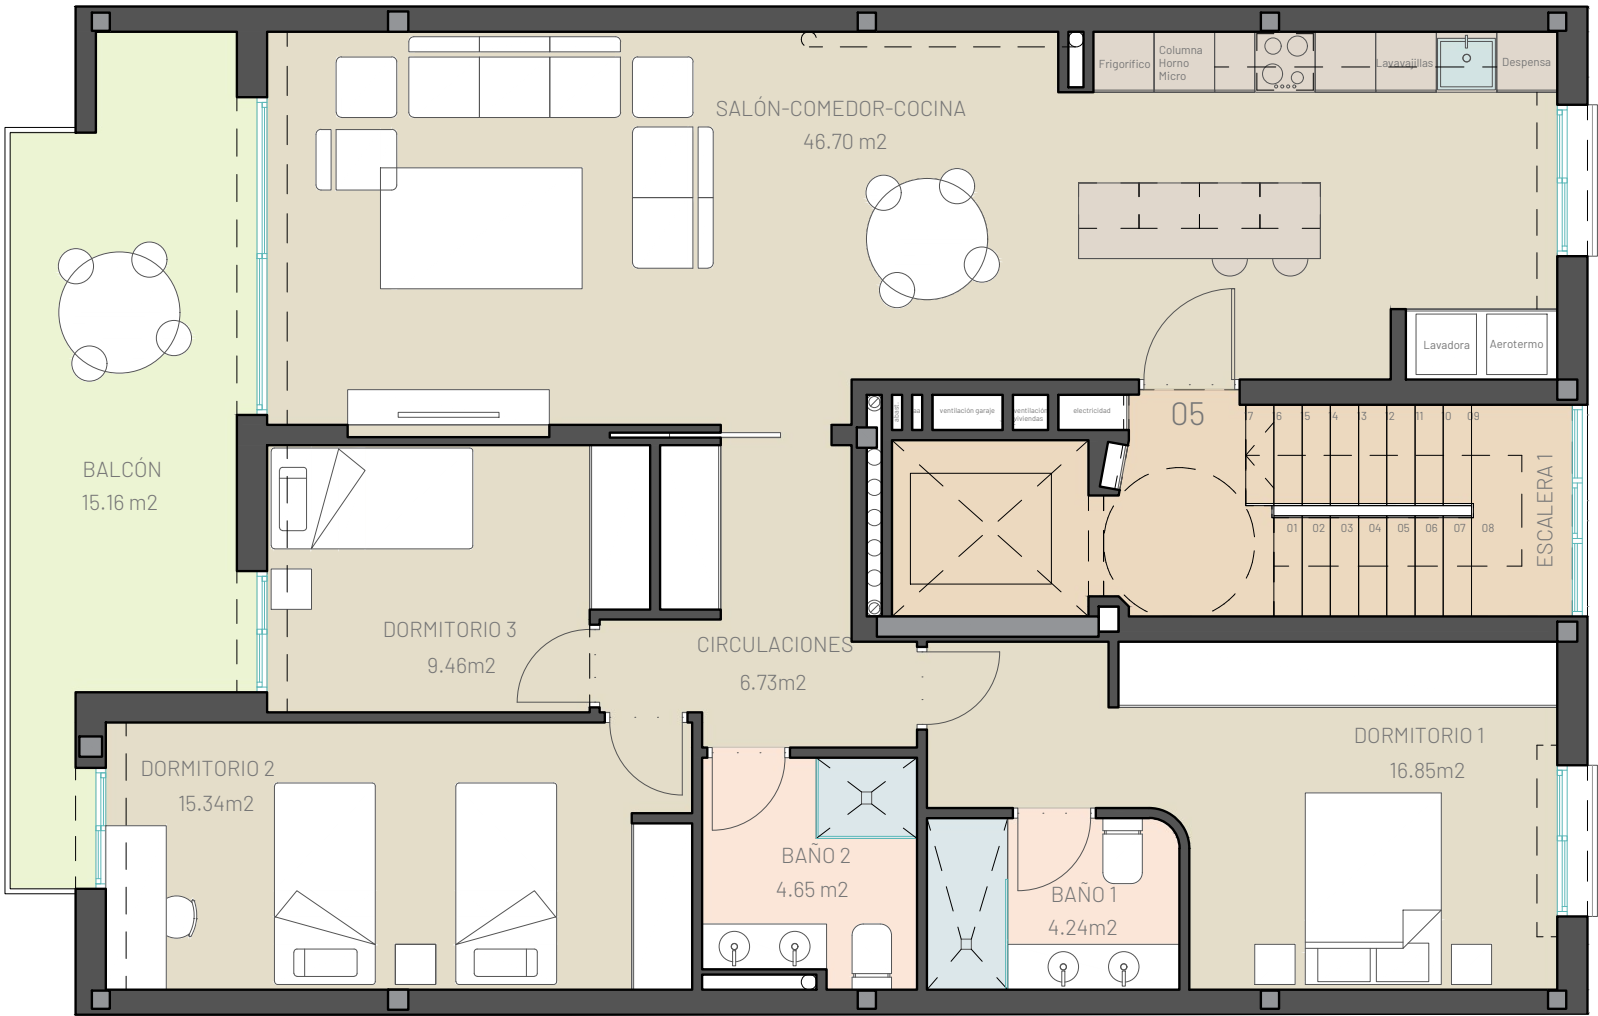


Imágenes orientativas sujetas a posibles modificaciones.

PLANTA SEGUNDA

LOCALIZACIÓN

V.05

NOMENCLATURA VIVIENDAS									
			ESC 1		ESC 2				
V. 08	V. 09					V. 12	V. 13		
V. 05						V. 10	V. 11		
V. 01	V. 02					V. 06	V. 07		
Entrada						V. 03	V. 04		
Garaje						Garaje			
						Garaje			

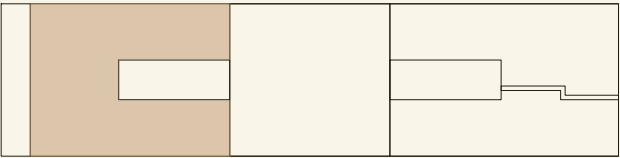

SUPERFICIES

Salón-comedor-cocina	46.70 m2
Circulaciones	6.73 m2
Dormitorio 1	16.85 m2
Dormitorio 2	15.34 m2
Dormitorio 3	9.46 m2
Baño 1	4.24 m2
Baño 2	4.65 m2
ÚTIL INTERIOR VIVIENDA	103.97 m2

Balcón	15.16 m2
ÚTIL EXTERIOR VIVIENDA	15.16 m2

Construida vivienda	121.97 m2
Construida exteriores	16.20 m2
TOTAL CONSTRUIDA	138.17 m2



27/10/2025 Versión plano 001

La presente información gráfica es orientativa. La sociedad vendedora se reserva el derecho a efectuar las modificaciones que fuesen motivadas por exigencias técnicas, legales o comerciales. Posibles modificaciones por razón o exigencia de índole técnica o jurídica. Las superficies son aproximadas. El amueblamiento dibujado es a título indicativo, no estando incluido en la venta los muebles, electrodomésticos, ni elementos decorativos.

RESIDENCIAL ALTOS DE LA SIERRA

PROMOCIÓN 13 VIVIENDAS CON GARAJE EN LA ALBERCA

SITUACIÓN: CALLE JUAN TENORIO 41, CALLE MIRASIERRA 30, 30150, LA ALBERCA, MURCIA

PROMOTOR: CIA. DE INVERSIONES Y PROYECTOS GILSAN


ALTOS
DE LA
SIERRA

Gilsan

D^o
DICTINIO
DE
CASTILLO
ARQUITECTOS



Imágenes orientativas sujetas a posibles modificaciones.

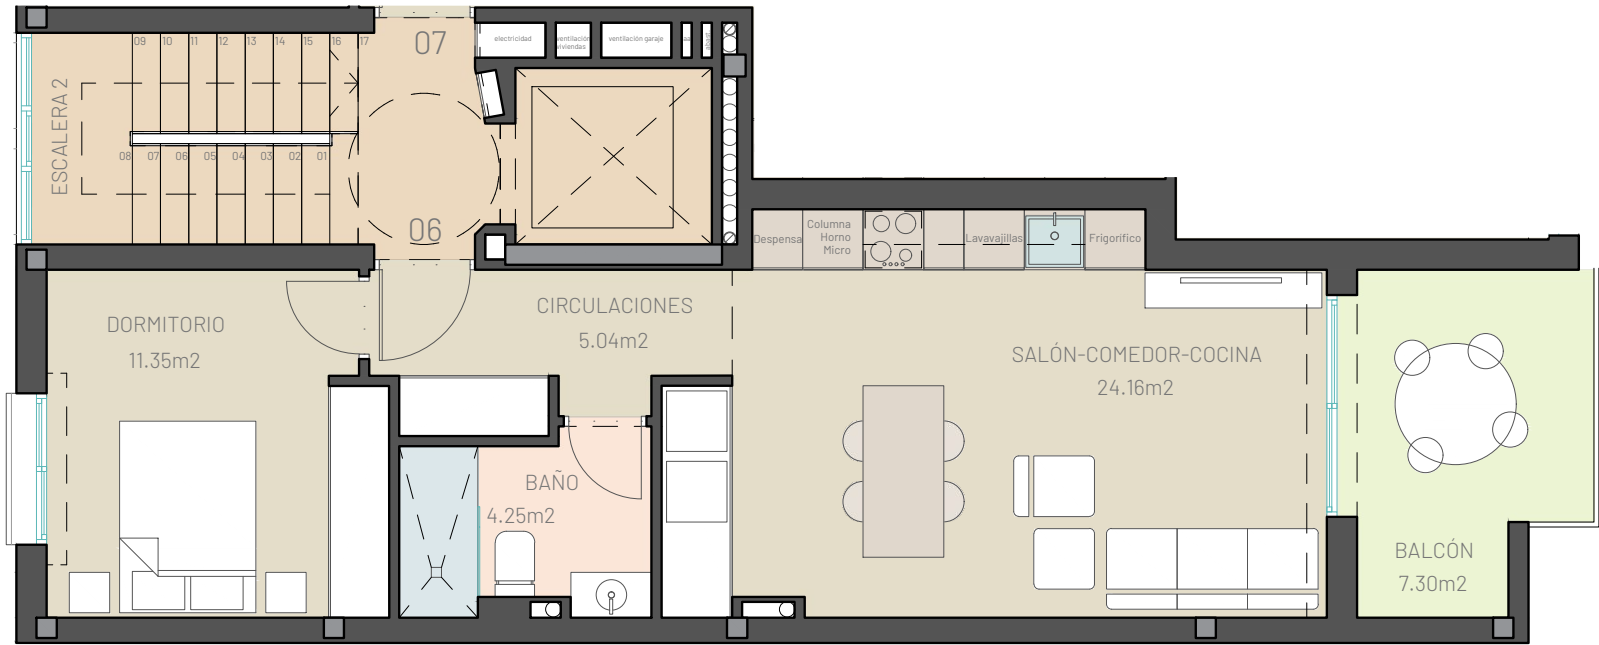

PLANTA SEGUNDA

LOCALIZACIÓN

V.06

NOMENCLATURA VIVIENDAS

		ESC 1	ESC 2		
V. 08	V. 09			V.12	V. 13
V. 05	V. 02			V.10	V.11
V. 01	V. 02			V. 06	V. 07
Entrada				V. 03	V. 04
Garaje				Garaje	Garaje



SUPERFICIES

Salón-comedor-cocina	24.16 m2
Circulaciones	5.04 m2
Dormitorio 1	11.35 m2
Baño 1	4.25 m2
ÚTIL INTERIOR VIVIENDA	44.80 m2



Balcón	7.30 m2
ÚTIL EXTERIOR VIVIENDA	7.30 m2

Construida vivienda	53.83 m2
Construida exteriores	8.08 m2
TOTAL CONSTRUIDA	61.91 m2



ESCALA GRÁFICA



27/10/2025 Versión plano 001

La presente información gráfica es orientativa. La sociedad vendedora se reserva el derecho a efectuar las modificaciones que fuesen motivadas por exigencias técnicas, legales o comerciales. Posibles modificaciones por razón o exigencia de índole técnica o jurídica. Las superficies son aproximadas. El amueblamiento dibujado es a título indicativo, no estando incluido en la venta los muebles, electrodomésticos, ni elementos decorativos.

RESIDENCIAL ALTOS DE LA SIERRA

PROMOCIÓN 13 VIVIENDAS CON GARAJE EN LA ALBERCA


SITUACIÓN: CALLE JUAN TENORIO 41, CALLE MIRASIERRA 30, 30150, LA ALBERCA, MURCIA

PROMOTOR: CIA. DE INVERSIONES Y PROYECTOS GILSAN

ALTOS
DE LA
SIERRA

Gilsan

D^o
DICTINIO
DE
CASTILLO
ARQUITECTOS

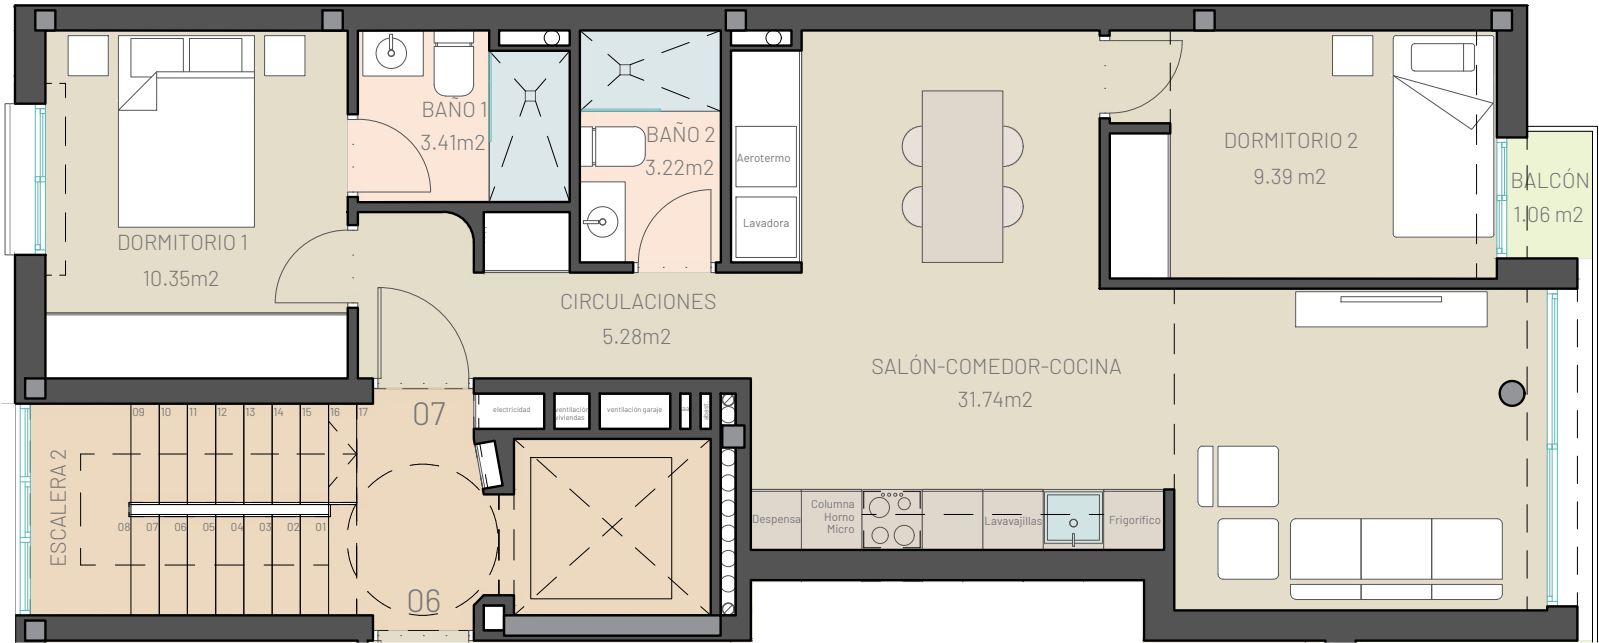

Imágenes orientativas sujetas a posibles modificaciones.

PLANTA SEGUNDA

LOCALIZACIÓN

V.07

NOMENCLATURA VIVIENDAS									
		ESC 1		ESC 2					
V. 08	V. 09					V. 12	V. 13		
V. 05						V. 10	V. 11		
V. 01	V. 02					V. 06	V. 07		
Entrada						V. 03	V. 04		
Garaje						Garaje		Garaje	



SUPERFICIES

Salón-comedor-cocina	31.74 m2
Circulaciones	5.28 m2
Dormitorio 1	10.35 m2
Dormitorio 2	9.39m2
Baño 1	3.41 m2
Baño 2	3.22 m2
ÚTIL INTERIOR VIVIENDA	63.39 m2



Balcón	1.06 m2
ÚTIL EXTERIOR VIVIENDA	1.06 m2

Construida vivienda	74.61 m2
Construida exteriores	0.92 m2
TOTAL CONSTRUIDA	75.53 m2



27/10/2025 Versión plano 001

La presente información gráfica es orientativa. La sociedad vendedora se reserva el derecho a efectuar las modificaciones que fuesen motivadas por exigencias técnicas, legales o comerciales. Posibles modificaciones por razón o exigencia de índole técnica o jurídica. Las superficies son aproximadas. El amueblamiento dibujado es a título indicativo, no estando incluido en la venta los muebles, electrodomésticos, ni elementos decorativos.

RESIDENCIAL ALTOS DE LA SIERRA

PROMOCIÓN 13 VIVIENDAS CON GARAJE EN LA ALBERCA


SITUACIÓN: CALLE JUAN TENORIO 41, CALLE MIRASIERRA 30, 30150, LA ALBERCA, MURCIA

PROMOTOR: CIA. DE INVERSIONES Y PROYECTOS GILSAN


ALTOS
DE LA
SIERRA

Gilsan

D^o
DICTINIO
DE
CASTILLO
ARQUITECTOS

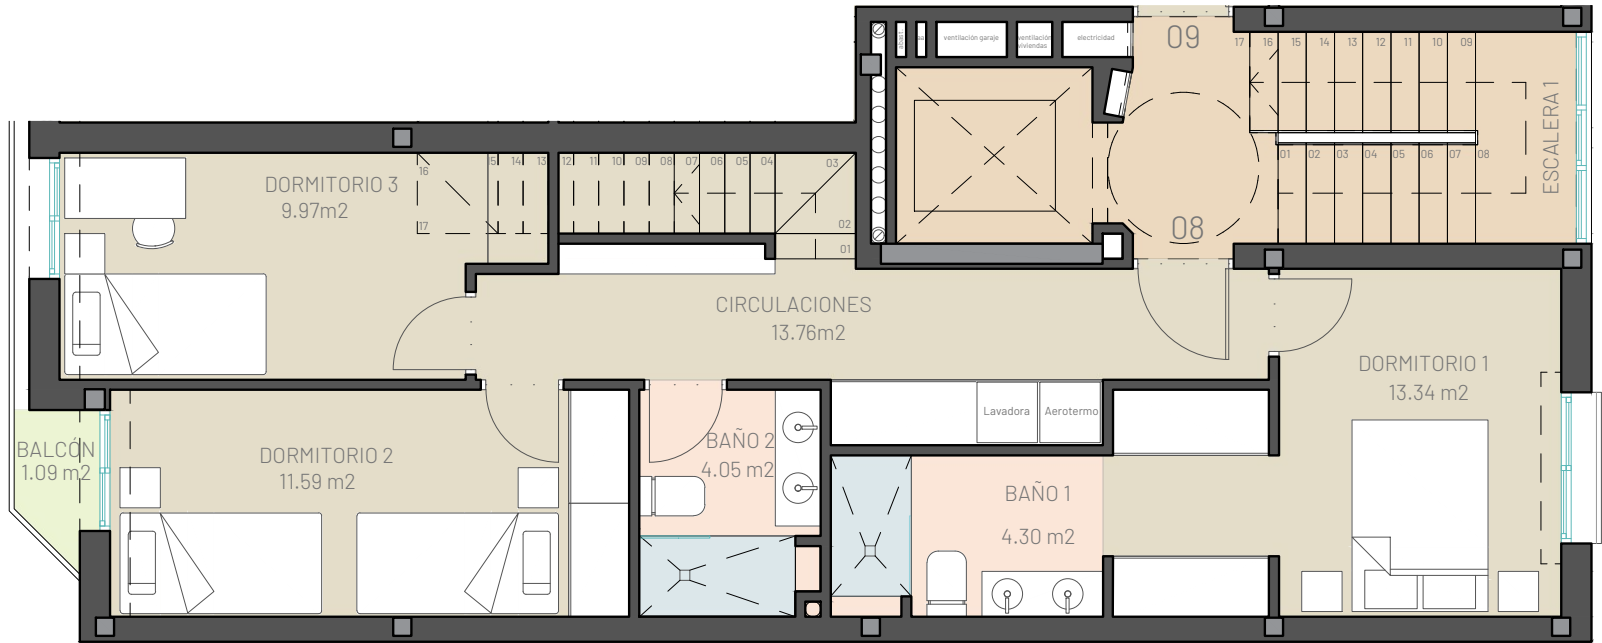

PLANTA TERCERA

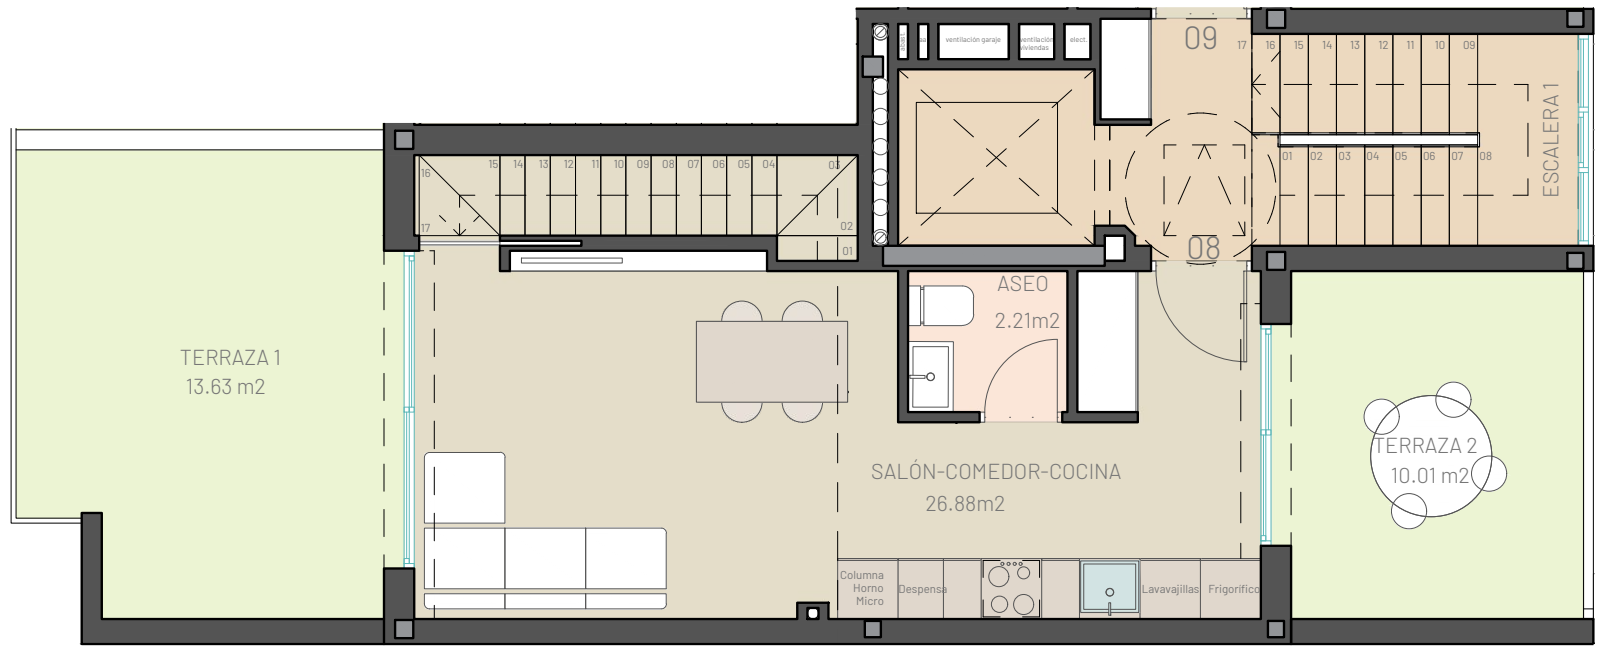

PLANTA CUARTA

27/10/2025 Versión plano 001

La presente información gráfica es orientativa. La sociedad vendedora se reserva el derecho a efectuar las modificaciones que fuesen motivadas por exigencias técnicas, legales o comerciales. Posibles modificaciones por razón o exigencia de índole técnica o jurídica. Las superficies son aproximadas. El amueblamiento dibujado es a título indicativo, no estando incluido en la venta los muebles, electrodomésticos, ni elementos decorativos.



Imágenes orientativas sujetas a posibles modificaciones.

PLANTA TERCERA/CUARTA

LOCALIZACIÓN

NOMENCLATURA VIVIENDAS

		ESC 1		ESC 2	
V. 08	V. 09			V. 12	V. 13
V. 05	V. 02			V. 10	V. 11
V. 01	V. 02			V. 06	V. 07
Entrada				V. 03	V. 04
Garaje				Garaje	Garaje



SUPERFICIES

Salón-comedor-cocina	26.88 m²
Circulaciones	13.76 m²
Dormitorio 1	13.34 m²
Dormitorio 2	11.59 m²
Dormitorio 3	9.97 m²
Baño 1	4.30 m²
Baño 2	4.05 m²
Aseo	2.21 m²
ÚTIL INTERIOR VIVIENDA	86.10 m²

Balcón	1.09 m²
Terraza 1	13.63 m²
Terraza 2	10.01 m²
ÚTIL EXTERIOR VIVIENDA	24.73 m²

Construida vivienda	103.73 m²
Construida exteriores	30.07 m²
TOTAL CONSTRUIDA	133.80 m²



RESIDENCIAL ALTOS DE LA SIERRA

PROMOCIÓN 13 VIVIENDAS CON GARAJE EN LA ALBERCA


SITUACIÓN: CALLE JUAN TENORIO 41, CALLE MIRASIERRA 30, 30150, LA ALBERCA, MURCIA

PROMOTOR: CIA. DE INVERSIONES Y PROYECTOS GILSAN

ALTOS
DE LA
SIERRA

Gilsan

D^o
DICTINIO
DE
CASTILLO
ARQUITECTOS

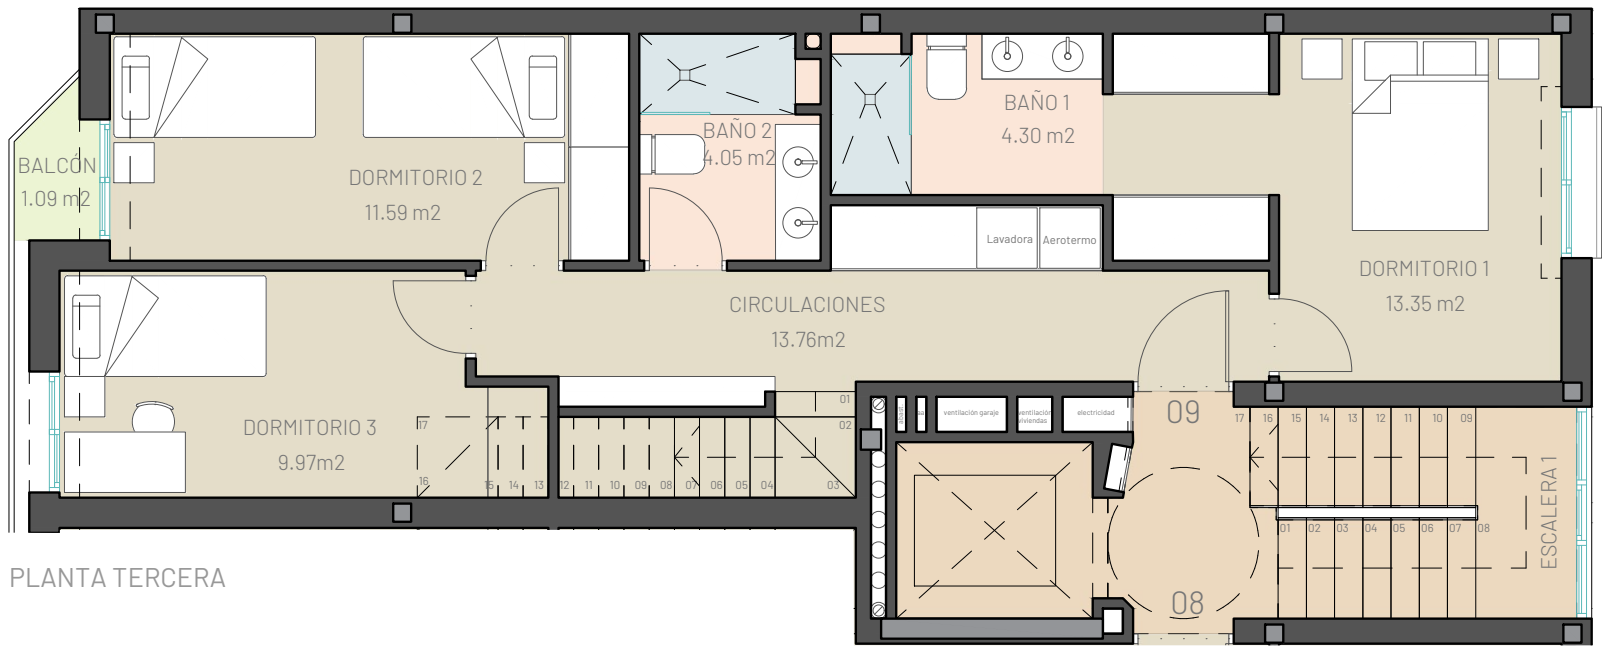

PLANTA TERCERA




PLANTA CUARTA



Imágenes orientativas sujetas a posibles modificaciones.

PLANTA TERCERA/CUARTA

LOCALIZACIÓN

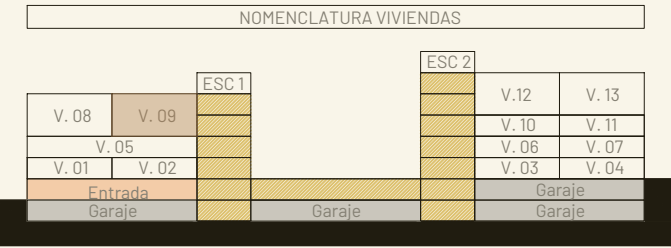


SUPERFICIES

Salón-comedor-cocina	26.87 m2
Circulaciones	13.76 m2
Dormitorio 1	13.35 m2
Dormitorio 2	11.59 m2
Dormitorio 3	9.97 m2
Baño 1	4.30 m2
Baño 2	4.05 m2
Aseo	2.21 m2
ÚTIL INTERIOR VIVIENDA	86.10 m2

Balcón	1.09 m2
Terraza 1	13.63 m2
Terraza 2	10.01 m2
ÚTIL EXTERIOR VIVIENDA	24.73 m2

Construida vivienda	103.83 m2
Construida exteriores	30.07 m2
TOTAL CONSTRUIDA	133.90 m2

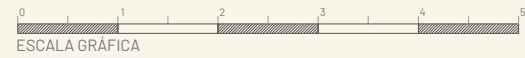

27/10/2025 Versión plano 001

La presente información gráfica es orientativa. La sociedad vendedora se reserva el derecho a efectuar las modificaciones que fuesen motivadas por exigencias técnicas, legales o comerciales. Posibles modificaciones por razón o exigencia de índole técnica o jurídica. Las superficies son aproximadas. El amueblamiento dibujado es a título indicativo, no estando incluido en la venta los muebles, electrodomésticos, ni elementos decorativos.

RESIDENCIAL ALTOS DE LA SIERRA

PROMOCIÓN 13 VIVIENDAS CON GARAJE EN LA ALBERCA

SITUACIÓN: CALLE JUAN TENORIO 41, CALLE MIRASIERRA 30, 30150, LA ALBERCA, MURCIA

PROMOTOR: CIA. DE INVERSIONES Y PROYECTOS GILSAN


ALTOS
DE LA
SIERRA

Gilsan

D^o
DICTINIO
DE
CASTILLO
ARQUITECTOS



Imágenes orientativas sujetas a posibles modificaciones.

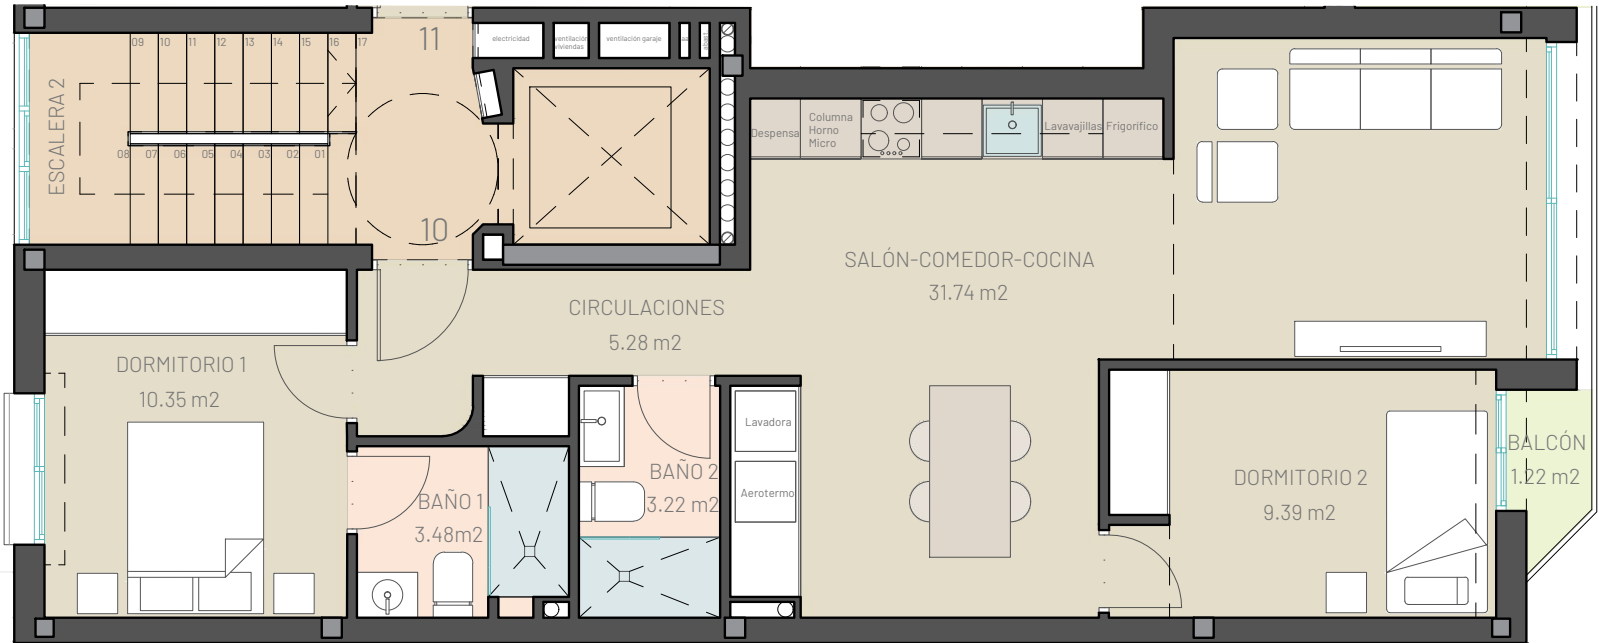


PLANTA TERCERA

V.10

LOCALIZACIÓN

NOMENCLATURA VIVIENDAS					
		ESC 1	ESC 2		
V. 08	V. 09			V. 12	V. 13
V. 05				V. 10	V. 11
V. 01	V. 02			V. 06	V. 07
Entrada				V. 03	V. 04
Garaje				Garaje	Garaje

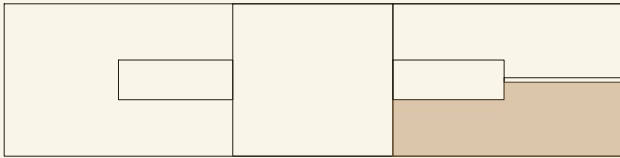


SUPERFICIES

Salón-comedor-cocina	31.74 m2
Circulaciones	5.28 m2
Dormitorio 1	10.35 m2
Dormitorio 2	9.39 m2
Baño 1	3.48 m2
Baño 2	3.22 m2
ÚTIL INTERIOR VIVIENDA	63.46 m2

Balcón	1.22 m2
ÚTIL EXTERIOR VIVIENDA	1.22 m2

Construida vivienda	74.80 m2
Construida exterior	1.09 mw
TOTAL CONSTRUIDA	75.89 mw

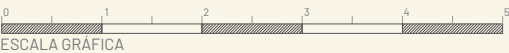

27/10/2025 Versión plano 001

La presente información gráfica es orientativa. La sociedad vendedora se reserva el derecho a efectuar las modificaciones que fuesen motivadas por exigencias técnicas, legales o comerciales. Posibles modificaciones por razón o exigencia de índole técnica o jurídica. Las superficies son aproximadas. El amueblamiento dibujado es a título indicativo, no estando incluido en la venta los muebles, electrodomésticos, ni elementos decorativos.

RESIDENCIAL ALTOS DE LA SIERRA

PROMOCIÓN 13 VIVIENDAS CON GARAJE EN LA ALBERCA

SITUACIÓN: CALLE JUAN TENORIO 41, CALLE MIRASIERRA 30, 30150, LA ALBERCA, MURCIA

PROMOTOR: CIA. DE INVERSIONES Y PROYECTOS GILSAN


ALTOS
DE LA
SIERRA

Gilsan

D^o
DICTINIO
DE
CASTILLO
ARQUITECTOS



Imágenes orientativas sujetas a posibles modificaciones.

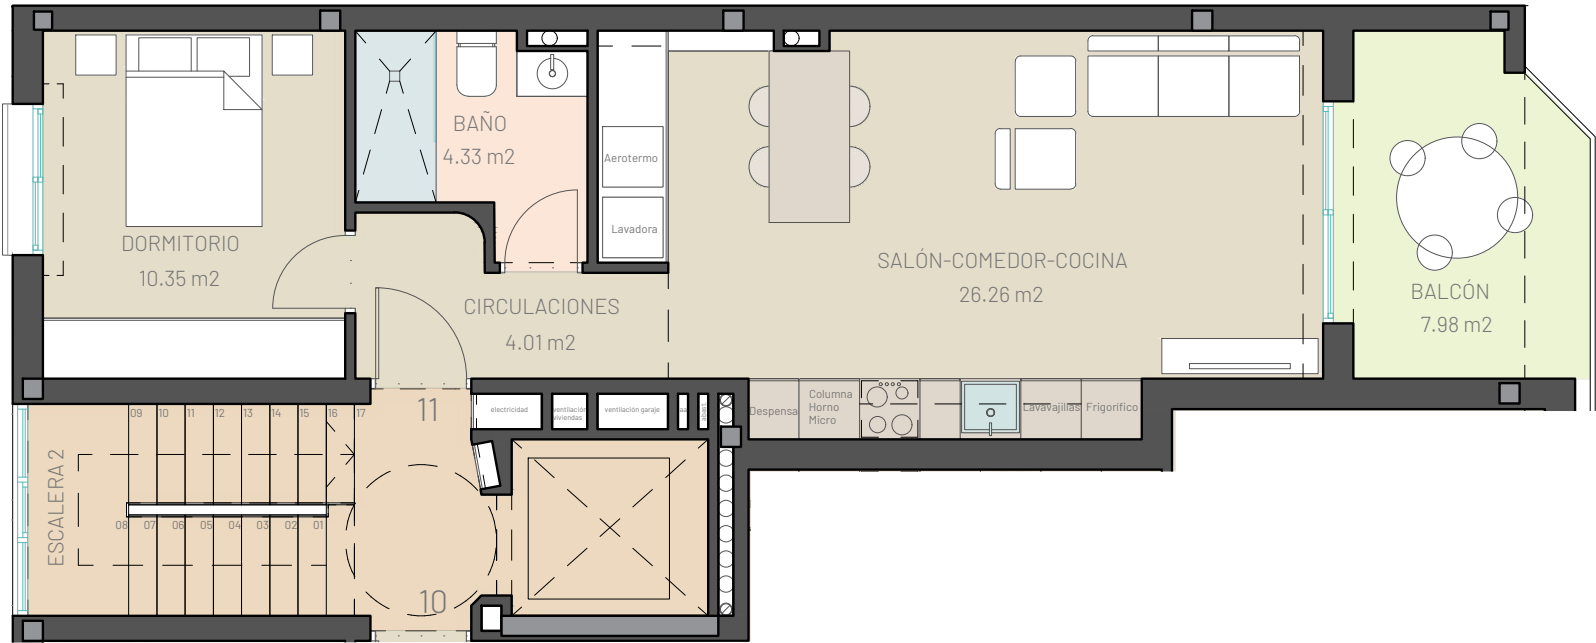

PLANTA TERCERA

V.11

LOCALIZACIÓN

NOMENCLATURA VIVIENDAS

		ESC 1	ESC 2		
V. 08	V. 09			V. 12	V. 13
V. 05				V. 10	V. 11
V. 01	V. 02			V. 06	V. 07
Entrada				V. 03	V. 04
Garaje				Garaje	Garaje



SUPERFICIES

Salón-comedor-cocina	26.26 m2
Circulaciones	4.01 m2
Dormitorio 1	10.35 m2
Baño 1	4.33 m2
ÚTIL INTERIOR VIVIENDA	44.95 m2



Balcón	7.98 m2
ÚTIL EXTERIOR VIVIENDA	7.98 m2

Construida vivienda	53.64 m2
Construida terraza	8.21 m2
TOTAL CONSTRUIDA	61.85 m2



27/10/2025 Versión plano 001

La presente información gráfica es orientativa. La sociedad vendedora se reserva el derecho a efectuar las modificaciones que fuesen motivadas por exigencias técnicas, legales o comerciales. Posibles modificaciones por razón o exigencia de índole técnica o jurídica. Las superficies son aproximadas. El amueblamiento dibujado es a título indicativo, no estando incluido en la venta los muebles, electrodomésticos, ni elementos decorativos.

RESIDENCIAL ALTOS DE LA SIERRA

PROMOCIÓN 13 VIVIENDAS CON GARAJE EN LA ALBERCA


SITUACIÓN: CALLE JUAN TENORIO 41, CALLE MIRASIERRA 30, 30150, LA ALBERCA, MURCIA

PROMOTOR: CIA. DE INVERSIONES Y PROYECTOS GILSAN

ALTOS
DE LA
SIERRA

Gilsan

D^o
DICTINIO
DE
CASTILLO
ARQUITECTOS

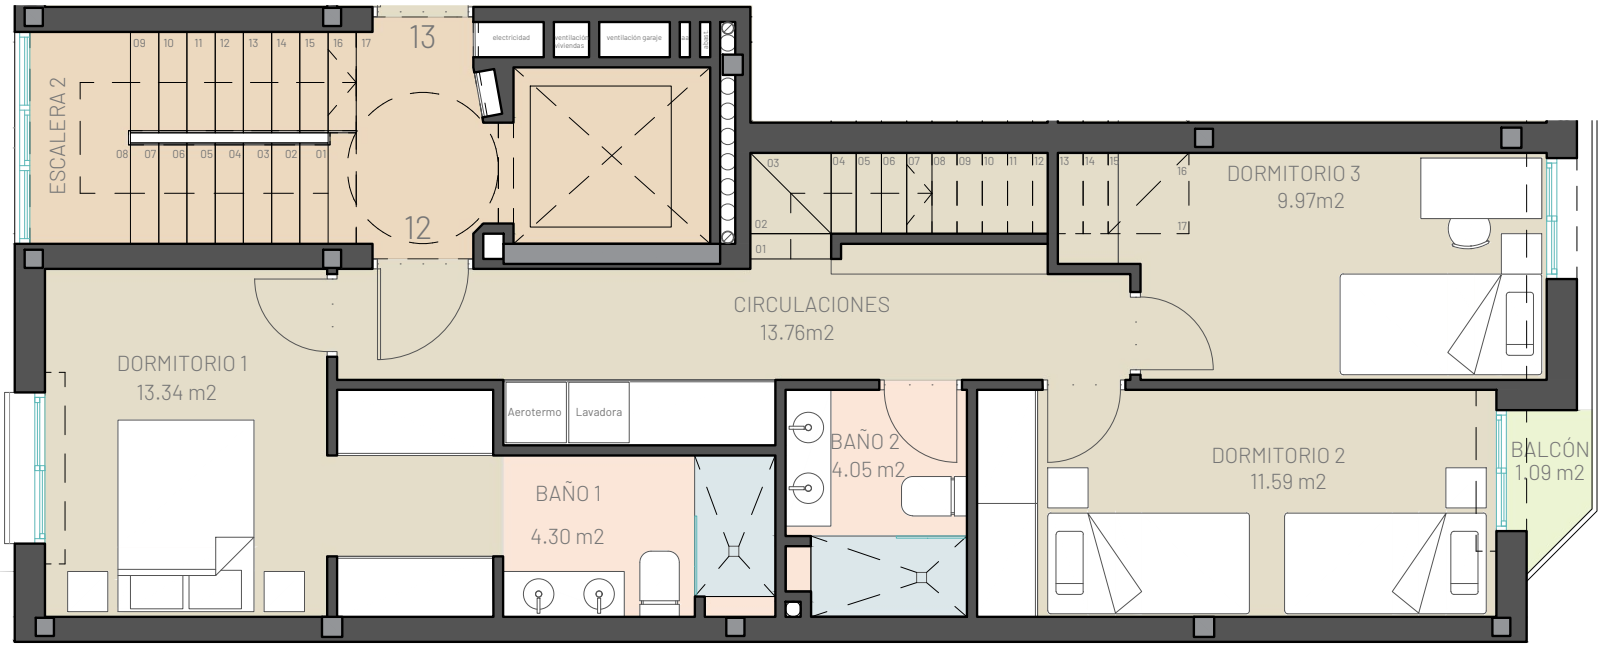

PLANTA CUARTA



PLANTA QUINTA

27/10/2025 Versión plano 001

La presente información gráfica es orientativa. La sociedad vendedora se reserva el derecho a efectuar las modificaciones que fuesen motivadas por exigencias técnicas, legales o comerciales. Posibles modificaciones por razón o exigencia de índole técnica o jurídica. Las superficies son aproximadas. El amueblamiento dibujado es a título indicativo, no estando incluido en la venta los muebles, electrodomésticos, ni elementos decorativos.



Imágenes orientativas sujetas a posibles modificaciones.

PLANTA CUARTA/QUINTA

LOCALIZACIÓN

NOMENCLATURA VIVIENDAS

		ESC 1	ESC 2	V. 12	V. 13
V. 08	V. 09			V. 10	V. 11
V. 05	V. 02			V. 06	V. 07
V. 01	V. 02			V. 03	V. 04
Entrada				Garaje	Garaje
Garaje				Garaje	Garaje



SUPERFICIES

Salón-comedor-cocina	26.88 m²
Circulaciones	13.76 m²
Dormitorio 1	13.34 m²
Dormitorio 2	11.59 m²
Dormitorio 3	9.97 m²
Baño 1	4.30 m²
Baño 2	4.05 m²
Aseo	2.21 m²
ÚTIL INTERIOR VIVIENDA	86.10 m²

Balcón	1.09 m²
Terraza 1	13.63 m²
Terraza 2	10.01 m²
ÚTIL EXTERIOR VIVIENDA	24.73 m²

Construida vivienda	104.18 m²
Construida exterior	30.07 m²
TOTAL CONSTRUIDA	134.25 m²



RESIDENCIAL ALTOS DE LA SIERRA

PROMOCIÓN 13 VIVIENDAS CON GARAJE EN LA ALBERCA


SITUACIÓN: CALLE JUAN TENORIO 41, CALLE MIRASIERRA 30, 30150, LA ALBERCA, MURCIA

PROMOTOR: CIA. DE INVERSIONES Y PROYECTOS GILSAN


ALTOS
DE LA
SIERRA

Gilsan

D^o
DICTINIO
DE
CASTILLO
ARQUITECTOS

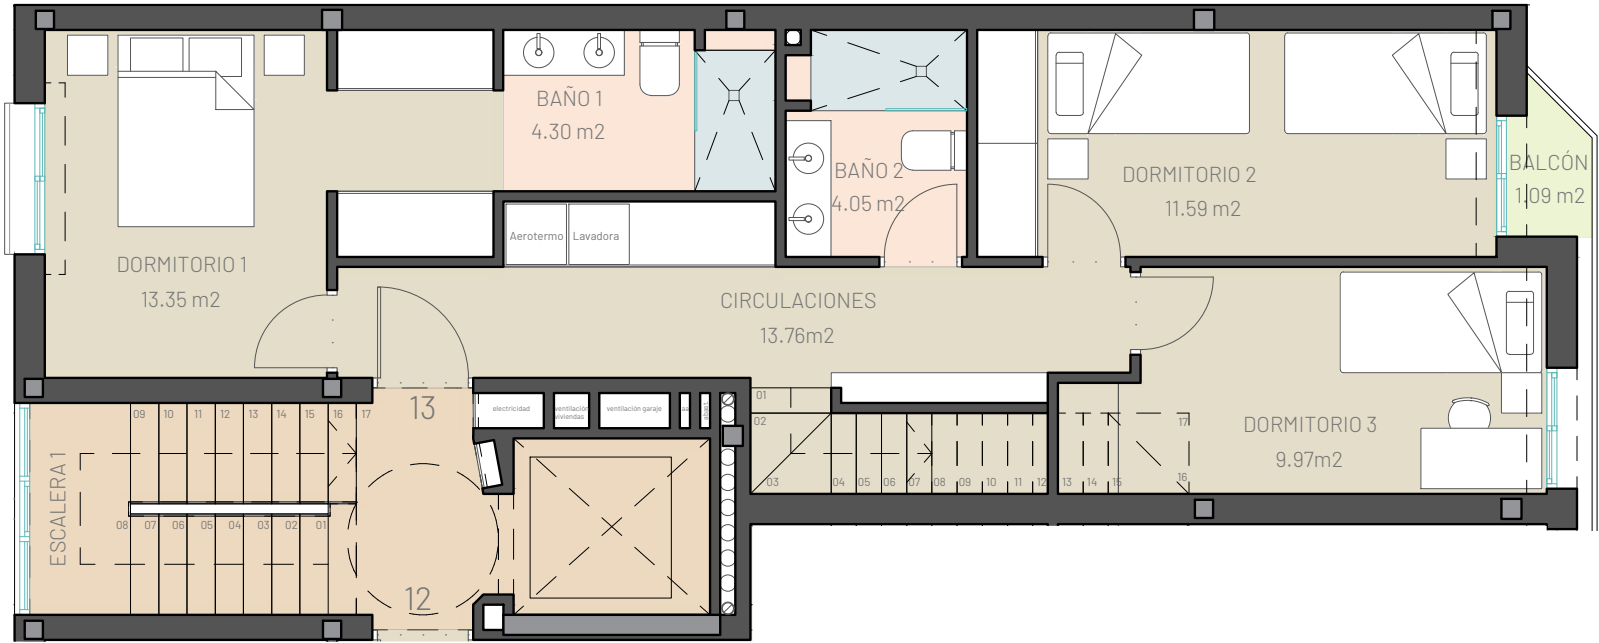

PLANTA CUARTA

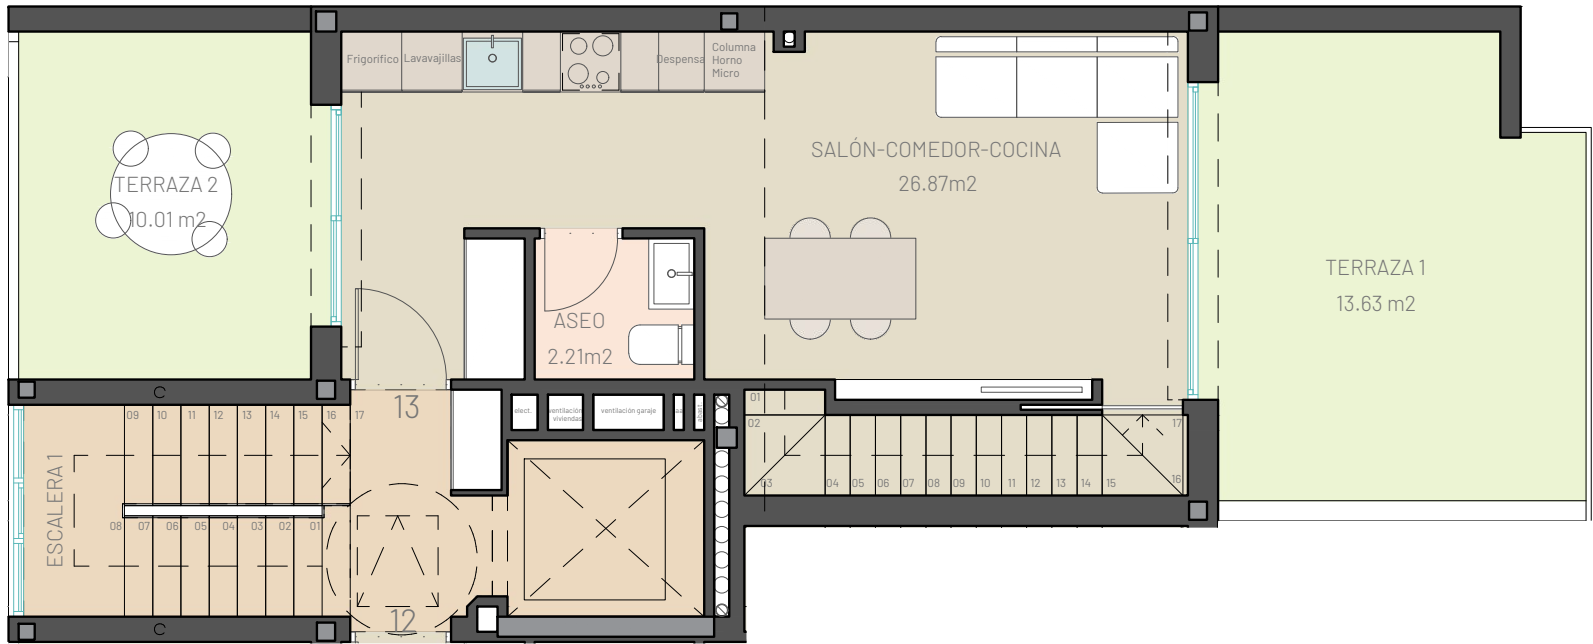

PLANTA QUINTA

27/10/2025 Versión plano 001

La presente información gráfica es orientativa. La sociedad vendedora se reserva el derecho a efectuar las modificaciones que fuesen motivadas por exigencias técnicas, legales o comerciales. Posibles modificaciones por razón o exigencia de índole técnica o jurídica. Las superficies son aproximadas. El amueblamiento dibujado es a título indicativo, no estando incluido en la venta los muebles, electrodomésticos, ni elementos decorativos.



Imágenes orientativas sujetas a posibles modificaciones.

PLANTA CUARTA/QUINTA

V.13

LOCALIZACIÓN

NOMENCLATURA VIVIENDAS

		ESC 1	ESC 2		
V. 08	V. 09			V. 12	V. 13
V. 05				V. 10	V. 11
V. 01	V. 02			V. 06	V. 07
Entrada				Garaje	
Garaje				Garaje	




SUPERFICIES

Salón-comedor-cocina	26.87 m²
Circulaciones	13.76 m²
Dormitorio 1	13.35 m²
Dormitorio 2	11.59 m²
Dormitorio 3	9.97 m²
Baño 1	4.30 m²
Baño 2	4.05 m²
Aseo	2.21 m²
ÚTIL INTERIOR VIVIENDA	86.10 m²

Balcón	1.09 m²
Terraza 1	13.63 m²
Terraza 2	10.01 m²
ÚTIL EXTERIOR VIVIENDA	24.73 m²

Construida vivienda	103.40 m²
Construida exterior	30.07 m²
TOTAL CONSTRUIDA	133.47 m²

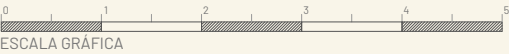

RESIDENCIAL ALTOS DE LA SIERRA

PROMOCIÓN 13 VIVIENDAS CON GARAJE EN LA ALBERCA

SITUACIÓN: CALLE JUAN TENORIO 41, CALLE MIRASIERRA 30, 30150, LA ALBERCA, MURCIA

PROMOTOR: CIA. DE INVERSIONES Y PROYECTOS GILSAN


ALTOS
DE LA
SIERRA

Gilsan

D^o
DICTINIO
DE
CASTILLO
ARQUITECTOS



Imágenes orientativas sujetas a posibles modificaciones.

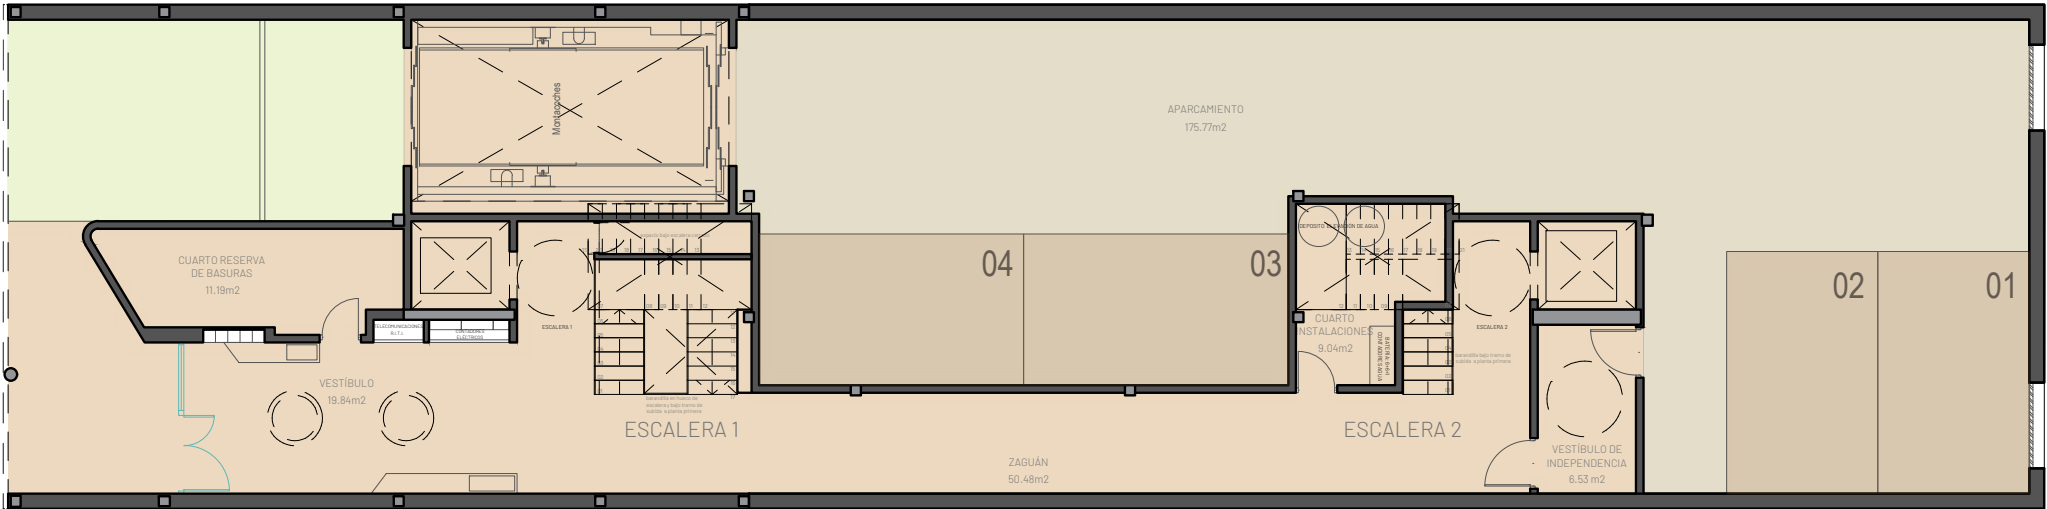


PLANTA PLANTA BAJA

PB.01

LOCALIZACIÓN

NOMENCLATURA VIVIENDAS

		ESC 1	ESC 2		
V. 08	V. 09			V. 12	V. 13
V. 05				V. 10	V. 11
V. 01	V. 02			V. 06	V. 07
Entrada				Garaje	
Garaje				Garaje	

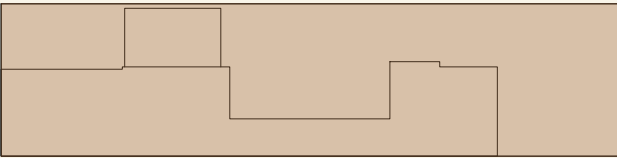

SUPERFICIES

Vestíbulo	19.84 m2
Zaguán	50.48 m2
Vestíbulo de independencia	6.53 m2
Cuarto reserva de basuras	11.19 m2
Cuarto de instalaciones	9.04 m2
Aparcamiento (zona común)	115.47 m2
Plaza 01	14.40 m2
Plaza 02	14.40 m2
Plaza 03	15.75 m2
Plaza 04	15.75 m2
TOTAL SUPERFICIE ÚTIL	272.85 m2



Construida Garaje	194.53 m2
Construida Zonas Comunes	126.75 m2
TOTAL CONSTRUIDA	321.28 m2



27/10/2025 Versión plano 001

La presente información gráfica es orientativa. La sociedad vendedora se reserva el derecho a efectuar las modificaciones que fuesen motivadas por exigencias técnicas, legales o comerciales. Posibles modificaciones por razón o exigencia de índole técnica o jurídica. Las superficies son aproximadas. El amueblamiento dibujado es a título indicativo, no estando incluido en la venta los muebles, electrodomésticos, ni elementos decorativos.

RESIDENCIAL ALTOS DE LA SIERRA

PROMOCIÓN 13 VIVIENDAS CON GARAJE EN LA ALBERCA

SITUACIÓN: CALLE JUAN TENORIO 41, CALLE MIRASIERRA 30, 30150, LA ALBERCA, MURCIA

PROMOTOR: CIA. DE INVERSIONES Y PROYECTOS GILSAN


ALTOS
DE LA
SIERRA

Gilsan

D^o
DICTINIO
DE
CASTILLO
ARQUITECTOS



Imágenes orientativas sujetas a posibles modificaciones.

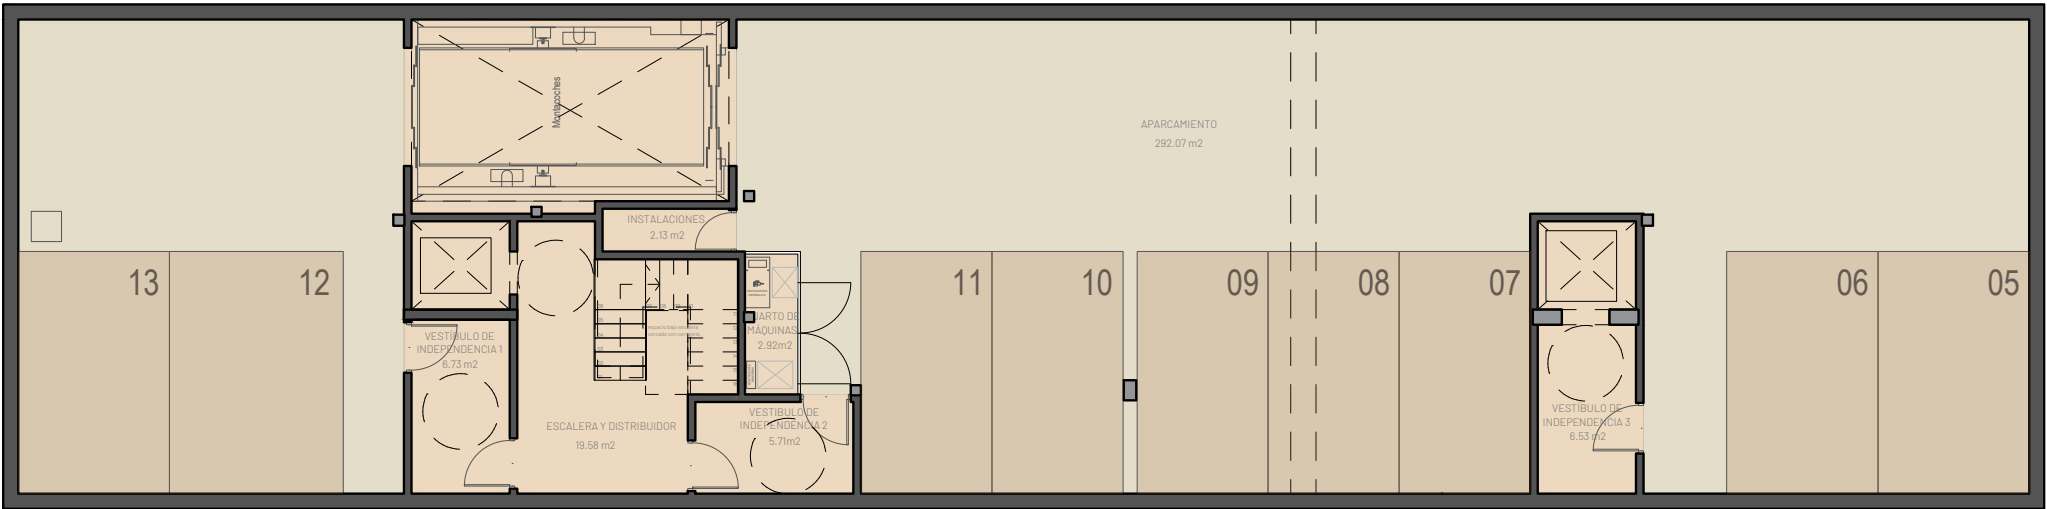


PLANTA PLANTA SÓTANO

LOCALIZACIÓN

ST.01

NOMENCLATURA VIVIENDAS

		ESC 1	ESC 2		
V. 08	V. 09			V. 12	V. 13
V. 05				V. 10	V. 11
V. 01	V. 02			V. 06	V. 07
Entrada				Garaje	Garaje
Garaje				Garaje	Garaje

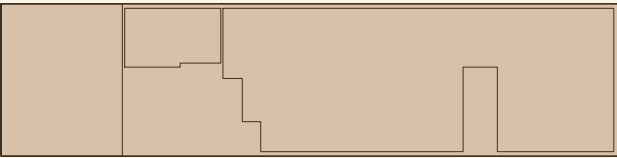

SUPERFICIES

Vestibulo de independencia 1	6.73 m2
Vestibulo de independencia 2	5.71 m2
Vestibulo de independencia 3	6.53 m2
Escalera y distribuidor	19.58 m2
Instalaciones	2.13 m2
Cuarto de máquinas	2.92 m2
Aparcamiento (zona común)	169.91 m2
Plaza 05	14.40 m2
Plaza 06	14.40 m2
Plaza 07	12.48 m2
Plaza 08	12.48 m2
Plaza 09	12.48 m2
Plaza 10	12.48 m2
Plaza 11	12.48 m2
Plaza 12	16.56 m2
Plaza 13	14.40 m2
TOTAL SUPERFICIE ÚTIL	335.67 m2

Construida Garaje	358.55 m2
Construida Zonas Comunes	46.45 m2
TOTAL CONSTRUIDA	405.00 m2



27/10/2025 Versión plano 001

La presente información gráfica es orientativa. La sociedad vendedora se reserva el derecho a efectuar las modificaciones que fuesen motivadas por exigencias técnicas, legales o comerciales. Posibles modificaciones por razón o exigencia de índole técnica o jurídica. Las superficies son aproximadas. El amueblamiento dibujado es a título indicativo, no estando incluido en la venta los muebles, electrodomésticos, ni elementos decorativos.