

RESIDENCIAL ALTOS DE LA SIERRA

PROMOCIÓN 13 VIVIENDAS CON GARAJE EN LA ALBERCA

SITUACIÓN: CALLE JUAN TENORIO 41, CALLE MIRASIERRA 30, 30150, LA ALBERCA, MURCIA

PROMOTOR: CIA. DE INVERSIONES Y PROYECTOS GILSAN

ALTOS
DE LA
SIERRA

Gilsan

D^o
DICTINIO
DE
CASTILLO
ARQUITECTOS



Imágenes orientativas sujetas a posibles modificaciones.

PLANTA PRIMERA

LOCALIZACIÓN

V.03

NOMENCLATURA VIVIENDAS

		ESC 1	ESC 2		
V. 08	V. 09			V. 12	V. 13
V. 05	V. 02			V. 10	V. 11
V. 01	V. 02			V. 06	V. 07
Entrada				V. 03	V. 04
Garaje				Garaje	Garaje




SUPERFICIES

Salón-comedor-cocina	30.50 m2
Circulaciones	5.34 m2
Dormitorio 1	10.36 m2
Dormitorio 2	9.39 m2
Baño 1	3.63 m2
Baño 2	2.99 m2
ÚTIL INTERIOR VIVIENDA	62.21 m2



Patio	23.95 m2
ÚTIL EXTERIOR VIVIENDA	23.95 m2

Construida vivienda	73.34 m2
Construida exteriores	26.25 m2
TOTAL CONSTRUIDA	99.59 m2

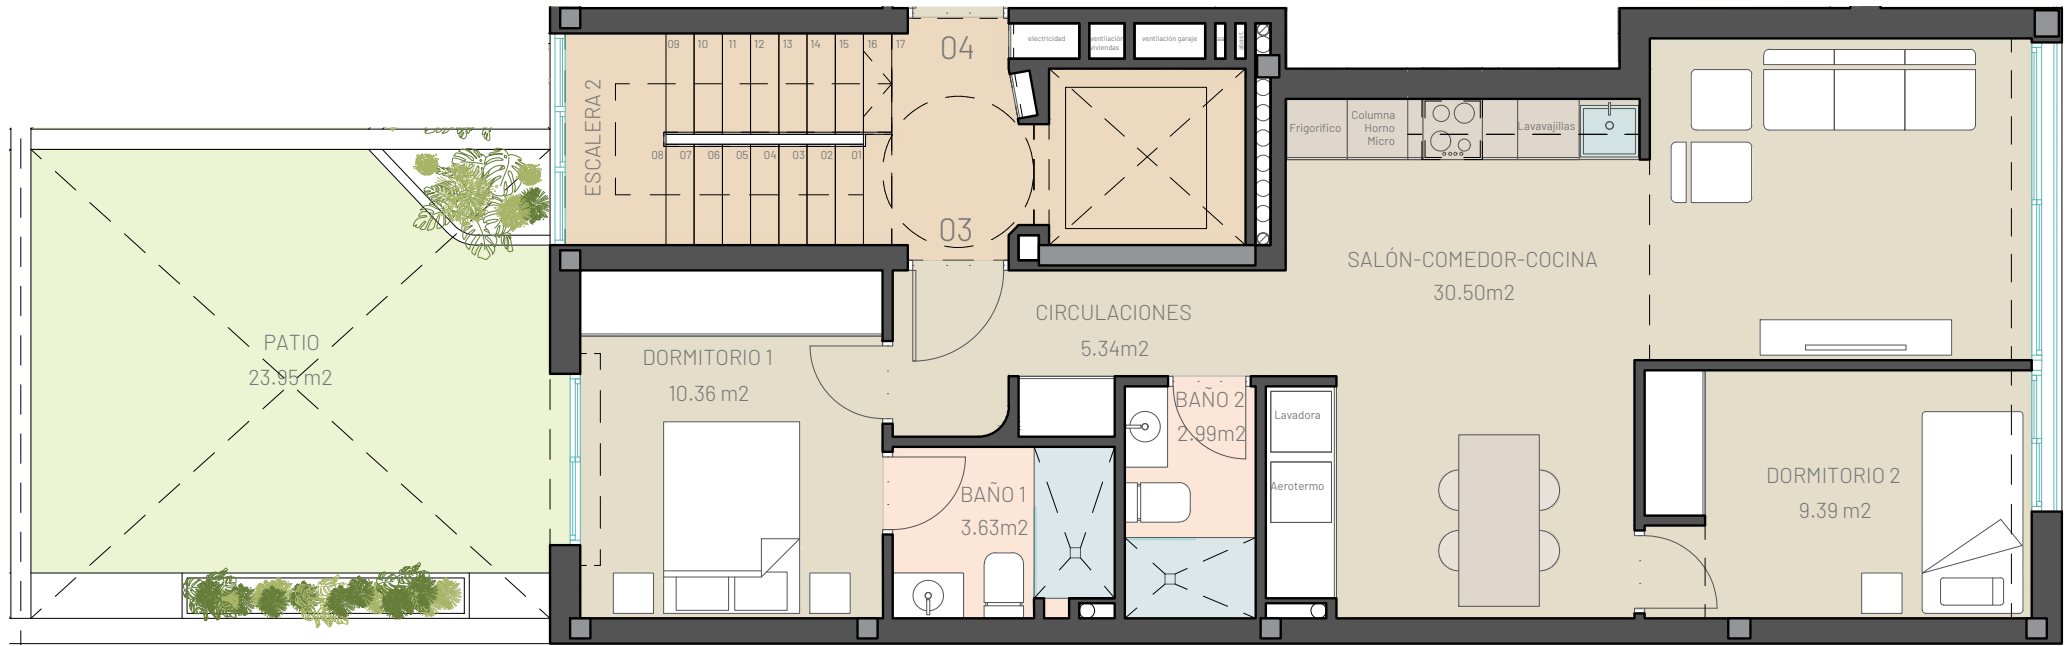

27/10/2025 Versión plano 001

La presente información gráfica es orientativa. La sociedad vendedora se reserva el derecho a efectuar las modificaciones que fuesen motivadas por exigencias técnicas, legales o comerciales. Posibles modificaciones por razón o exigencia de índole técnica o jurídica. Las superficies son aproximadas. El amueblamiento dibujado es a título indicativo, no estando incluido en la venta los muebles, electrodomésticos, ni elementos decorativos.