

RESIDENCIAL ALTOS DE LA SIERRA

PROMOCIÓN 13 VIVIENDAS CON GARAJE EN LA ALBERCA


SITUACIÓN: CALLE JUAN TENORIO 41, CALLE MIRASIERRA 30, 30150, LA ALBERCA, MURCIA

PROMOTOR: CIA. DE INVERSIONES Y PROYECTOS GILSAN

ALTOS
DE LA
SIERRA

Gilsan

D^o
DICTINIO
DE
CASTILLO
ARQUITECTOS

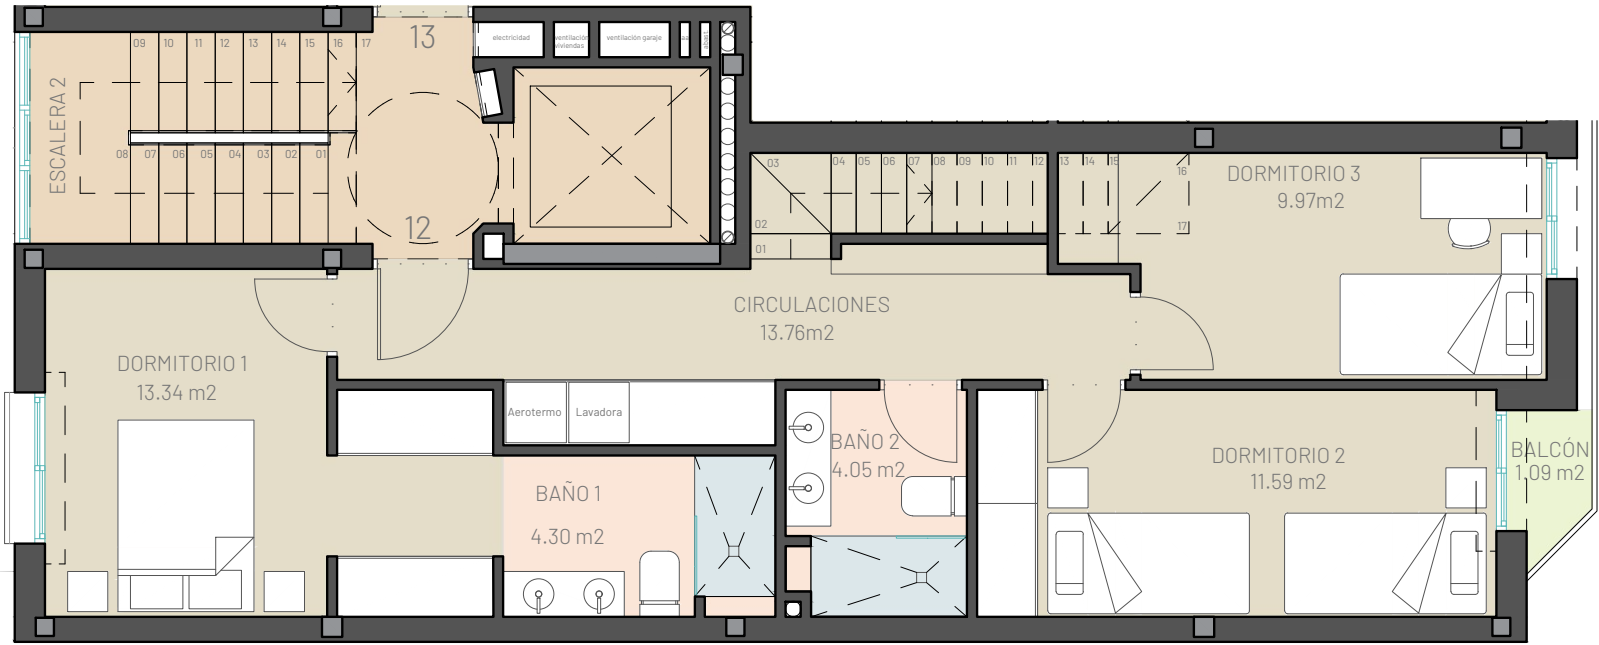

PLANTA CUARTA



PLANTA QUINTA

27/10/2025 Versión plano 001

La presente información gráfica es orientativa. La sociedad vendedora se reserva el derecho a efectuar las modificaciones que fuesen motivadas por exigencias técnicas, legales o comerciales. Posibles modificaciones por razón o exigencia de índole técnica o jurídica. Las superficies son aproximadas. El amueblamiento dibujado es a título indicativo, no estando incluido en la venta los muebles, electrodomésticos, ni elementos decorativos.




Imágenes orientativas sujetas a posibles modificaciones.

PLANTA CUARTA/QUINTA

LOCALIZACIÓN

NOMENCLATURA VIVIENDAS

		ESC 1	ESC 2	V. 12	V. 13
V. 08	V. 09			V. 10	V. 11
V. 05	V. 02			V. 06	V. 07
V. 01	V. 02			V. 03	V. 04
Entrada				Garaje	Garaje
Garaje				Garaje	Garaje

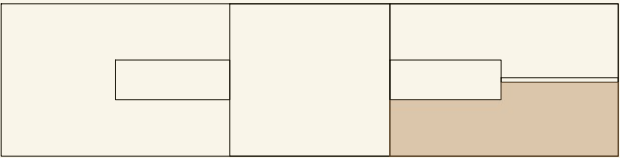

SUPERFICIES

Salón-comedor-cocina	26.88 m²
Circulaciones	13.76 m²
Dormitorio 1	13.34 m²
Dormitorio 2	11.59 m²
Dormitorio 3	9.97 m²
Baño 1	4.30 m²
Baño 2	4.05 m²
Aseo	2.21 m²
ÚTIL INTERIOR VIVIENDA	86.10 m²

Balcón	1.09 m²
Terraza 1	13.63 m²
Terraza 2	10.01 m²
ÚTIL EXTERIOR VIVIENDA	24.73 m²

Construida vivienda	104.18 m²
Construida exterior	30.07 m²
TOTAL CONSTRUIDA	134.25 m²

