

RESIDENCIAL ALTOS DE LA SIERRA

PROMOCIÓN 13 VIVIENDAS CON GARAJE EN LA ALBERCA


SITUACIÓN: CALLE JUAN TENORIO 41, CALLE MIRASIERRA 30, 30150, LA ALBERCA, MURCIA

PROMOTOR: CIA. DE INVERSIONES Y PROYECTOS GILSAN


ALTOS
DE LA
SIERRA

Gilsan

D^o
DICTINIO
DE
CASTILLO
ARQUITECTOS

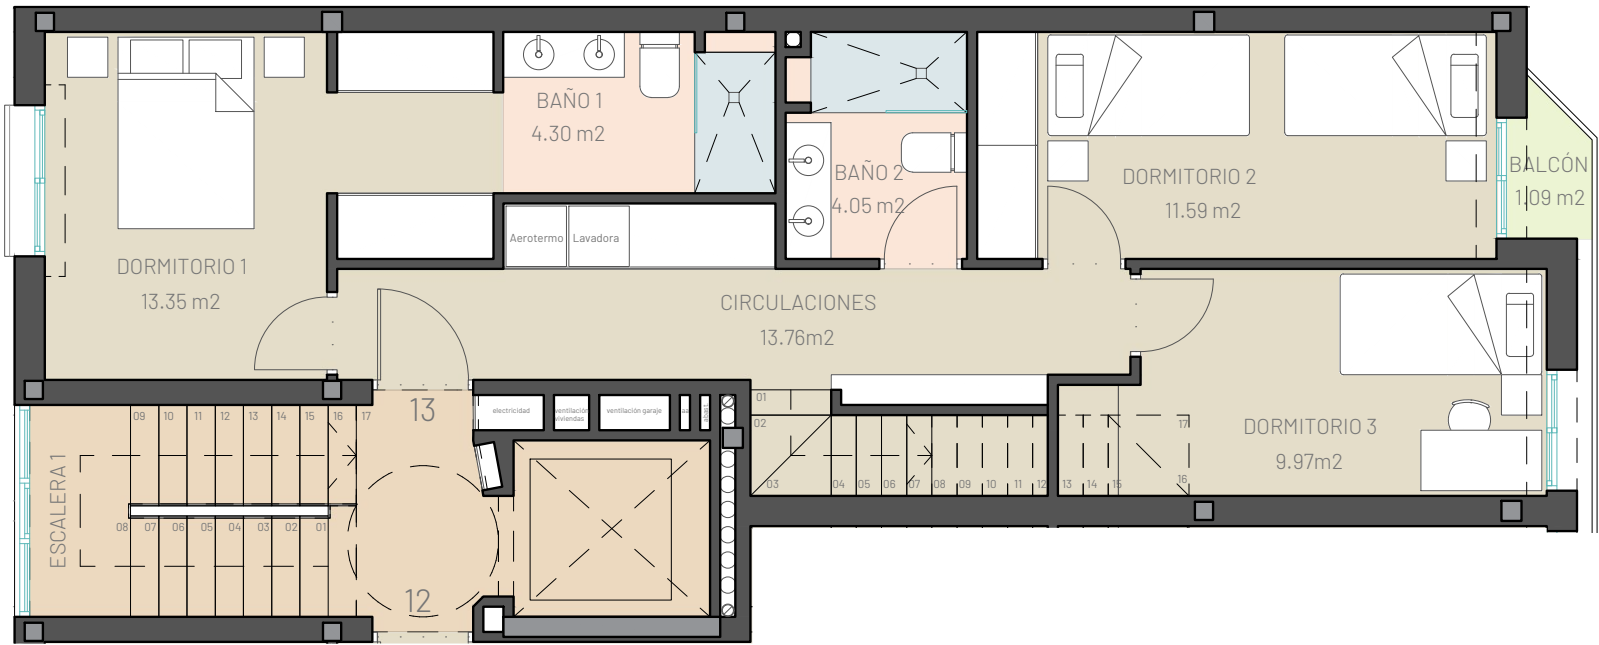

PLANTA CUARTA

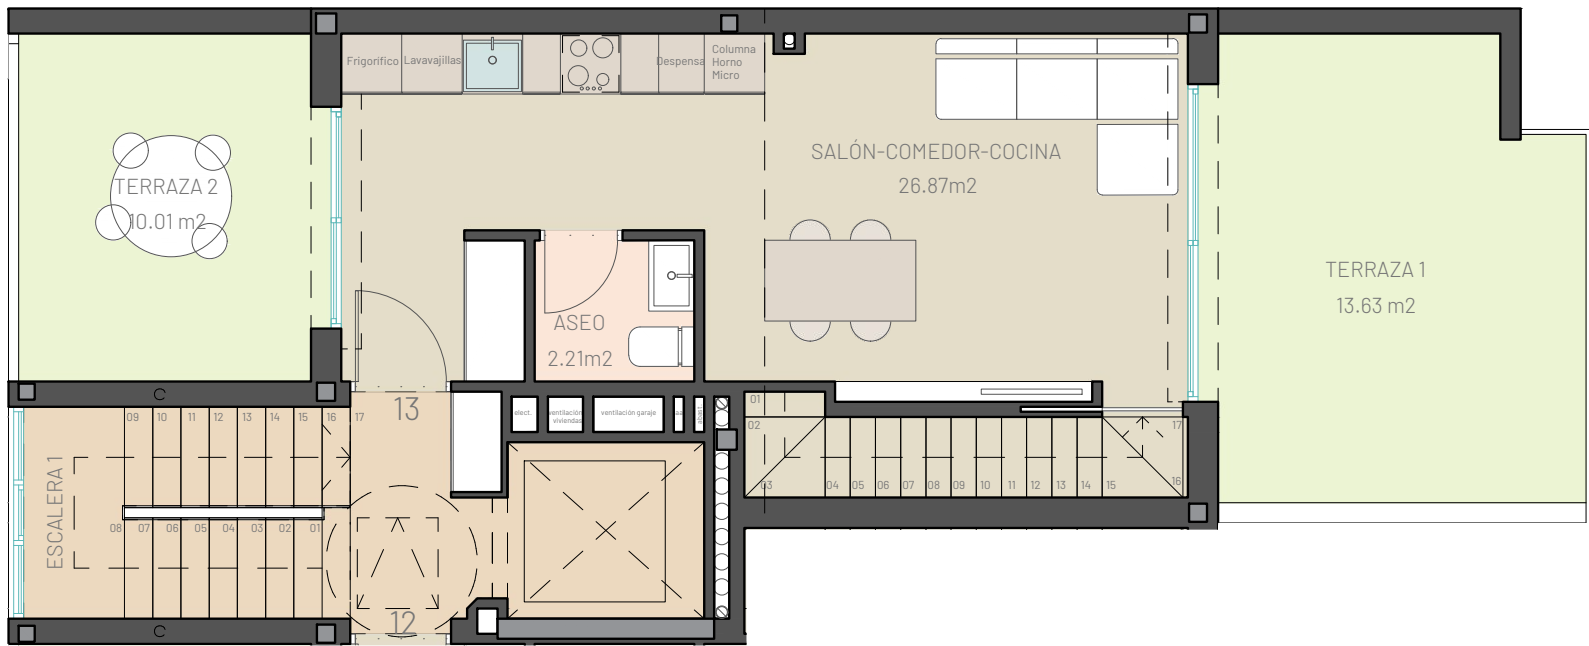

PLANTA QUINTA

27/10/2025 Versión plano 001

La presente información gráfica es orientativa. La sociedad vendedora se reserva el derecho a efectuar las modificaciones que fuesen motivadas por exigencias técnicas, legales o comerciales. Posibles modificaciones por razón o exigencia de índole técnica o jurídica. Las superficies son aproximadas. El amueblamiento dibujado es a título indicativo, no estando incluido en la venta los muebles, electrodomésticos, ni elementos decorativos.




Imágenes orientativas sujetas a posibles modificaciones.

PLANTA CUARTA/QUINTA

LOCALIZACIÓN

NOMENCLATURA VIVIENDAS

		ESC 1	ESC 2		
V. 08	V. 09			V. 12	V. 13
V. 05				V. 10	V. 11
V. 01	V. 02			V. 06	V. 07
Entrada				V. 03	V. 04
Garaje				Garaje	Garaje

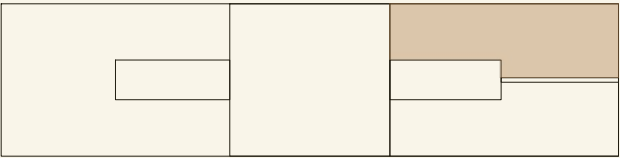

SUPERFICIES

Salón-comedor-cocina	26.87 m2
Circulaciones	13.76 m2
Dormitorio 1	13.35 m2
Dormitorio 2	11.59 m2
Dormitorio 3	9.97 m2
Baño 1	4.30 m2
Baño 2	4.05 m2
Aseo	2.21 m2
ÚTIL INTERIOR VIVIENDA	86.10 m2

Balcón	1.09 m2
Terraza 1	13.63 m2
Terraza 2	10.01 m2
ÚTIL EXTERIOR VIVIENDA	24.73 m2

Construida vivienda	103.40 m2
Construida exterior	30.07 m2
TOTAL CONSTRUIDA	133.47 m2

